



แบบก่อสร้าง

โครงการก่อสร้างฝายชะลอน้ำคลองพังโย แบบหินก่อ

หมู่ที่ 5 ตำบลพินมวัง อำเภอควนขนุน จังหวัดพัทลุง



คลองพังโย

ศูนย์เด็กเล็กบ้านทุ่งขี้หนั่ง

ถนนสายทุ่งขี้หนั่ง - พนมวัง

คลองพังโย

 ศาพิกัด N=7,670681
 E=100,038529















มาตราส่วน

ผังสำเนา
NOT TO SCALE

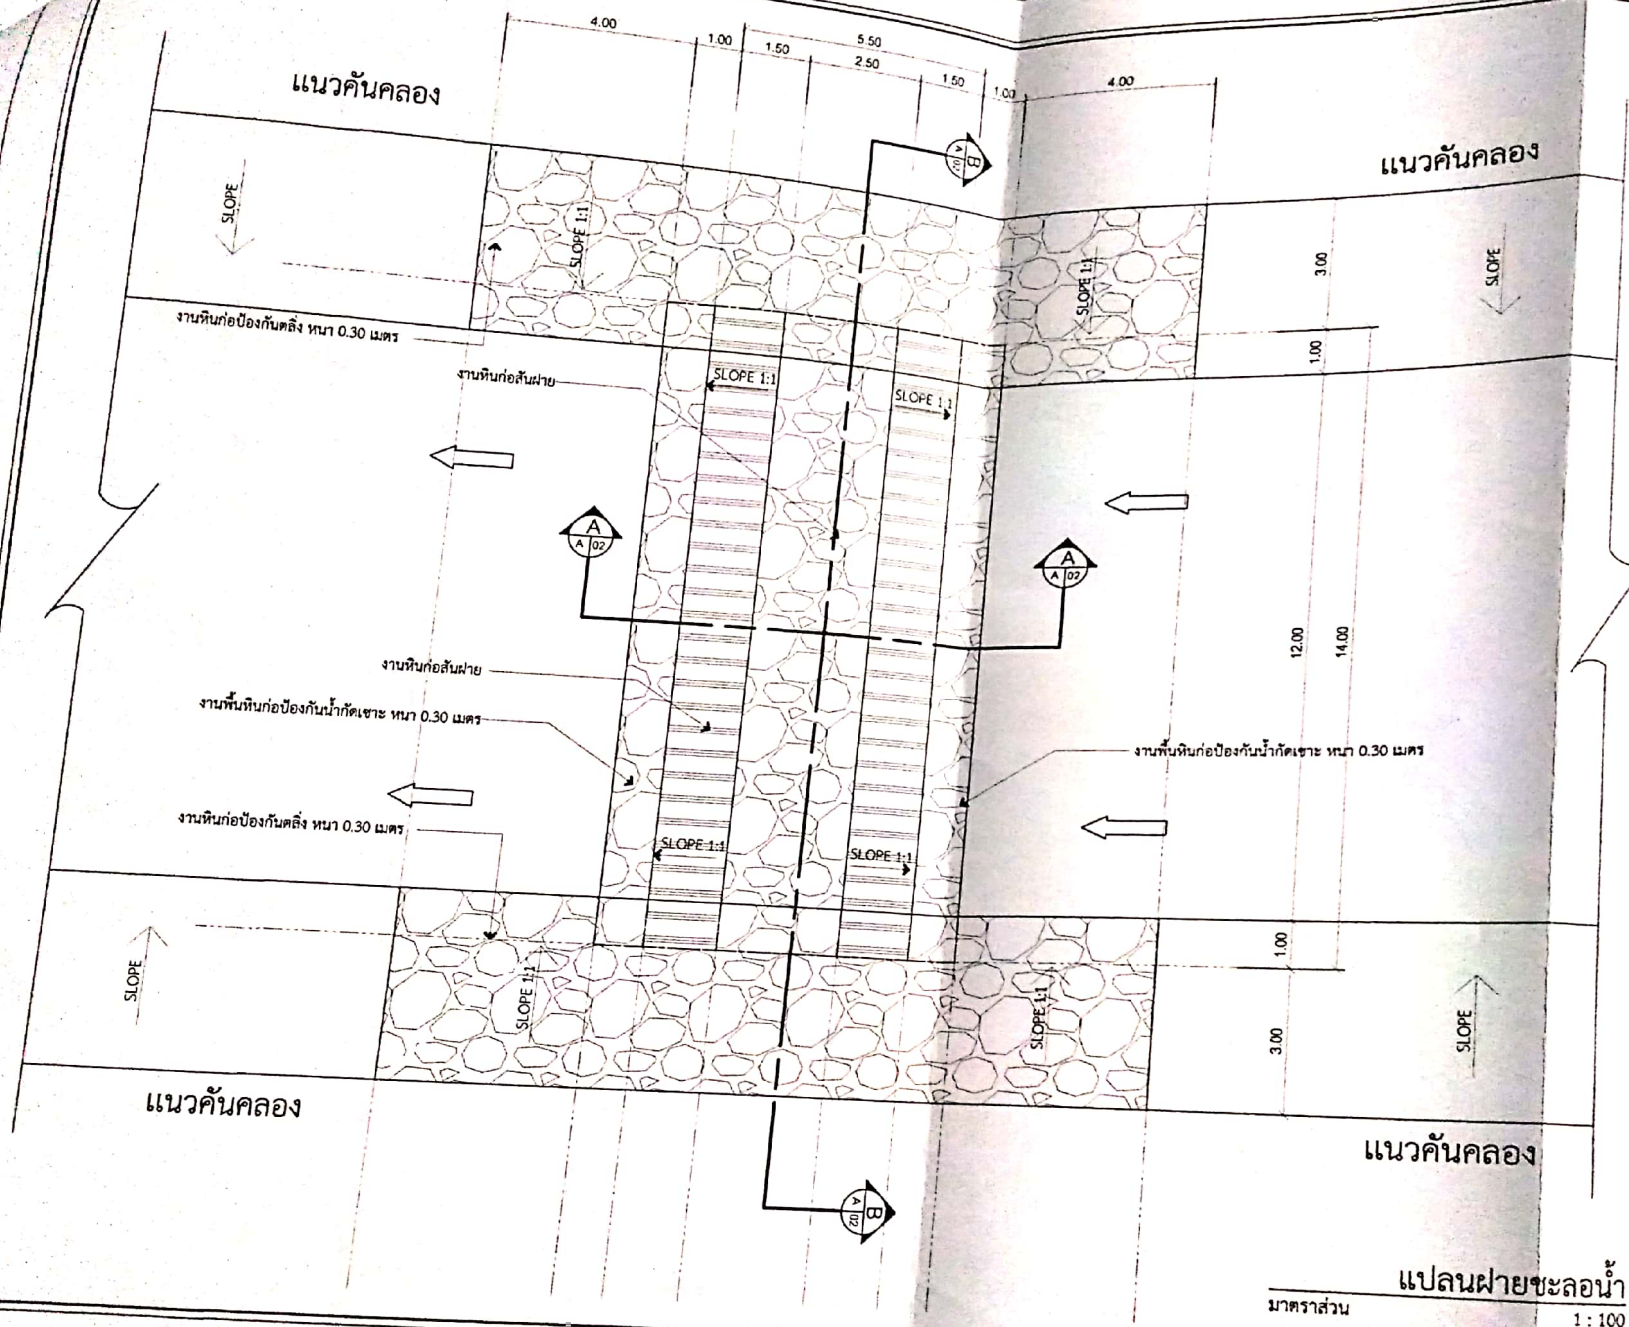
















แบบแสดง

แปลนฝายชะลอน้ำ

มาตราส่วน

1 : 100

แบบเลขที่

15 / 2563

แผ่นที่

A-02

2/3

หมายเหตุ

แปลนฝายชะลอน้ำ
มาตราส่วน 1 : 100

