




แบบก่อสร้าง

โครงการก่อสร้างฝายชะลอน้ำคลองพังโย แบบหินก่อ
หมู่ที่ 4 ตำบลพม่วง อำเภอควนขนุน จังหวัดพัทลุง



แบบก่อสร้าง

โครงการก่อสร้างฝายชะลอน้ำคลองพังโย แบบหินก่อ
หมู่ที่ 4 ตำบลพม่วง อำเภอควนขนุน จังหวัดพัทลุง

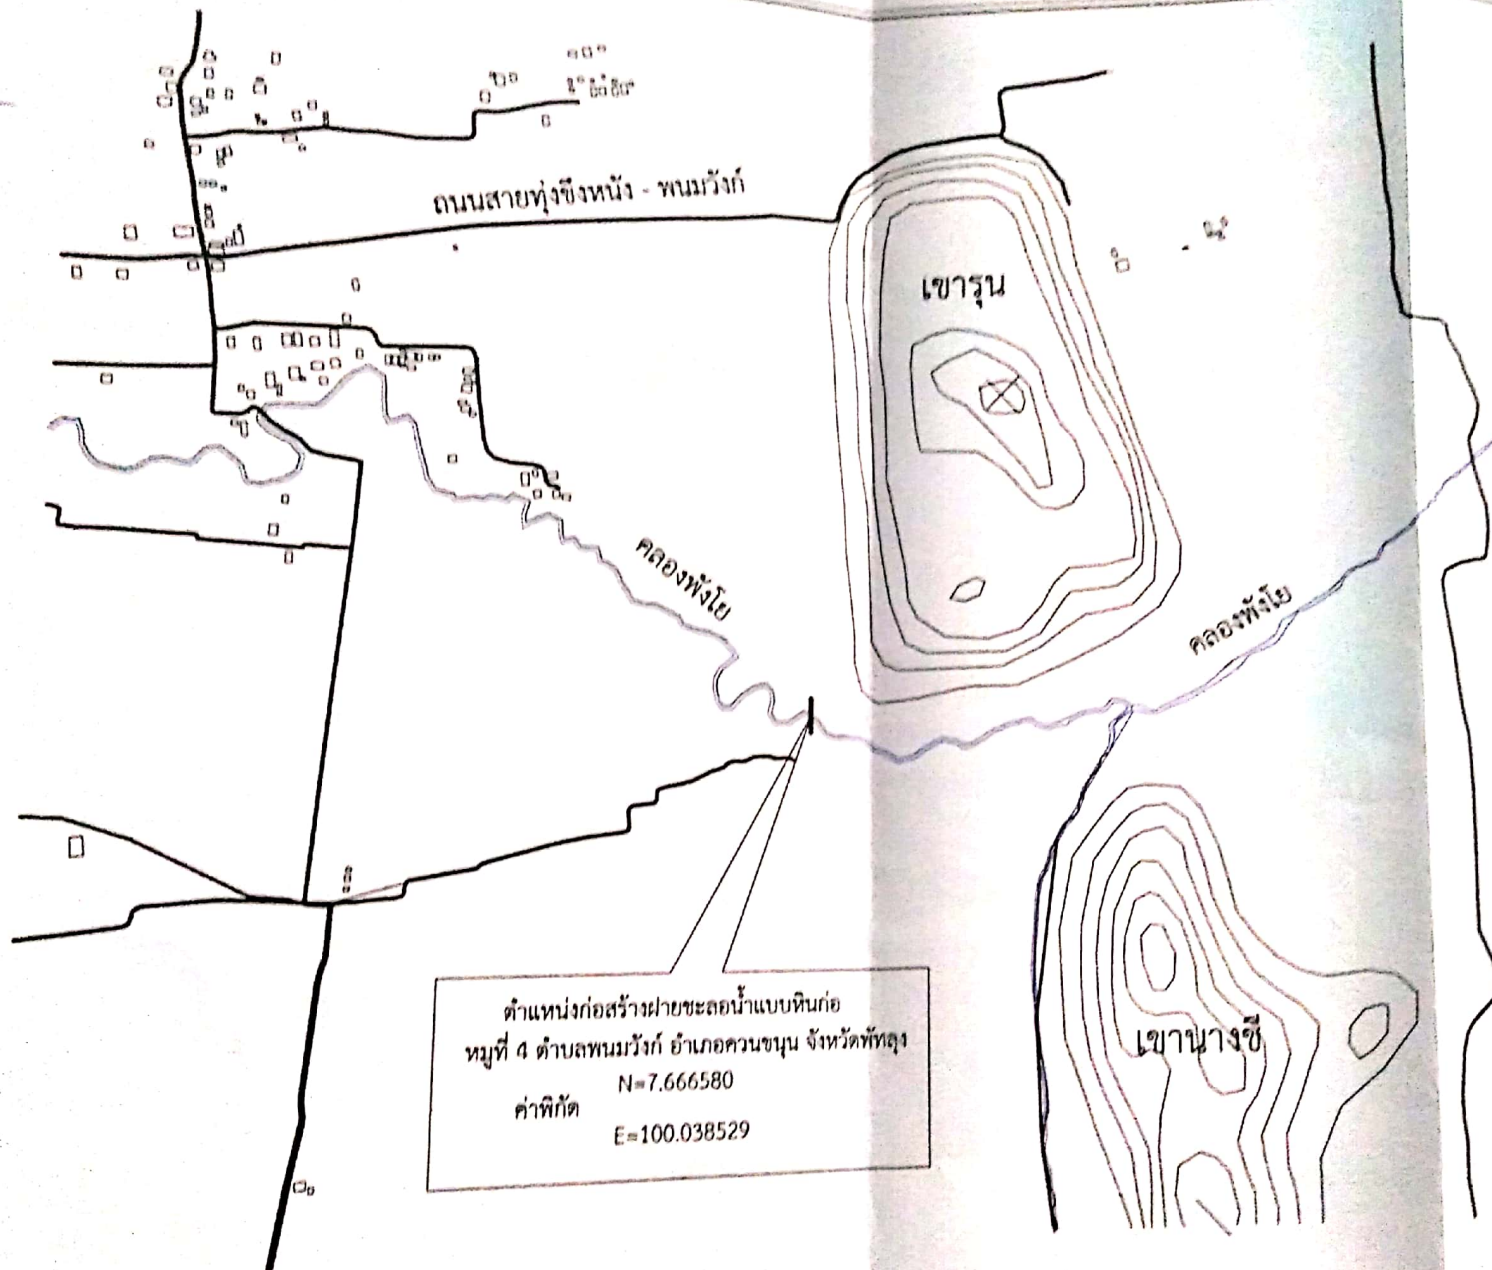

ตำแหน่งก่อสร้างฝายชะลอน้ำแบบหินก่อ
หมู่ที่ 4 ตำบลพนมวัง อำเภอกวนขนุน จังหวัดพัทลุง
ค่าพิกัด N=7.666580
E=100.038529




























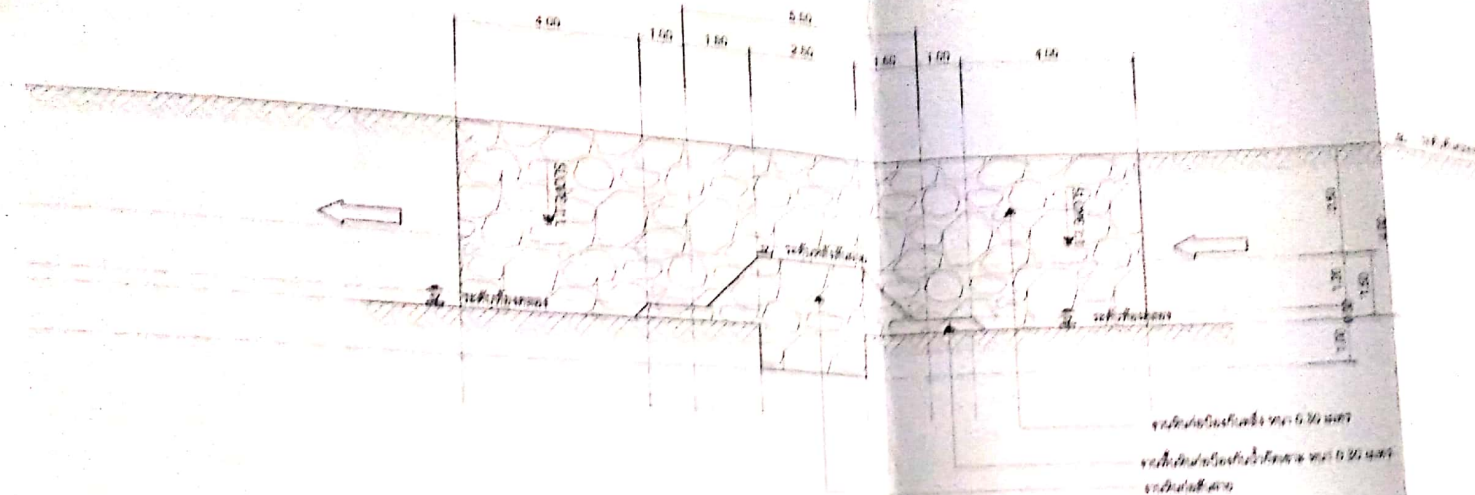

รูปตัด A-A
มาตราส่วน 1:100

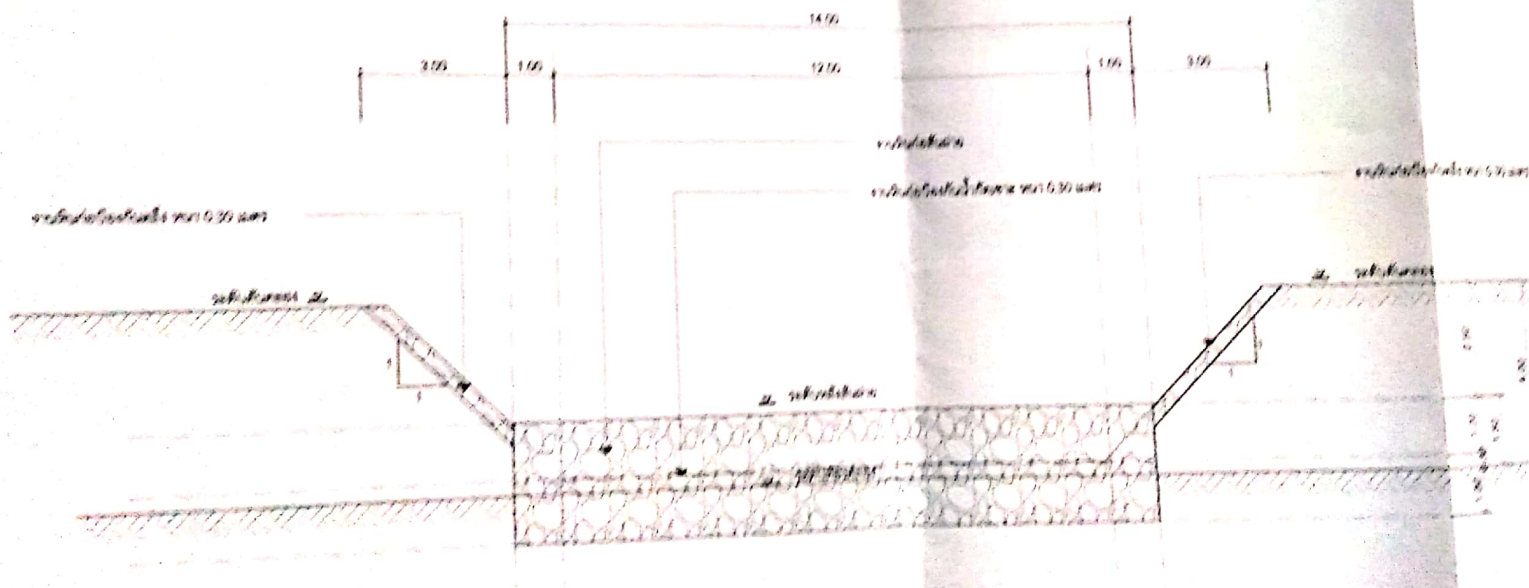

รูปตัด B-B
มาตราส่วน 1:100




















รูปตัด A-A
รูปตัด B-B

มาตราส่วน

1:100

การตรวจสอบ

1:100






