




องค์การบริหารส่วนตำบลพม่วง

โครงการฝิ่งที่ระบายน้ำ

ถนนสายหนองหญ้าปล้อง - บรรจบสาย 41

หมู่ที่ 3 ตำบลพม่วง อำเภอควนขนุน จังหวัดพัทลุง

สัญลักษณ์ประกอบแบบ

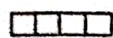


ท่อระบายน้ำ คสล. มอก. ชั้น 3 ขนาด ๔ 0.80 เมตร.

จำนวน 54 ท่อน



บ่อพักน้ำ คสล. สำเร็จรูปสำหรับท่อ ๔ 0.80 เมตร. 3 บ่อ

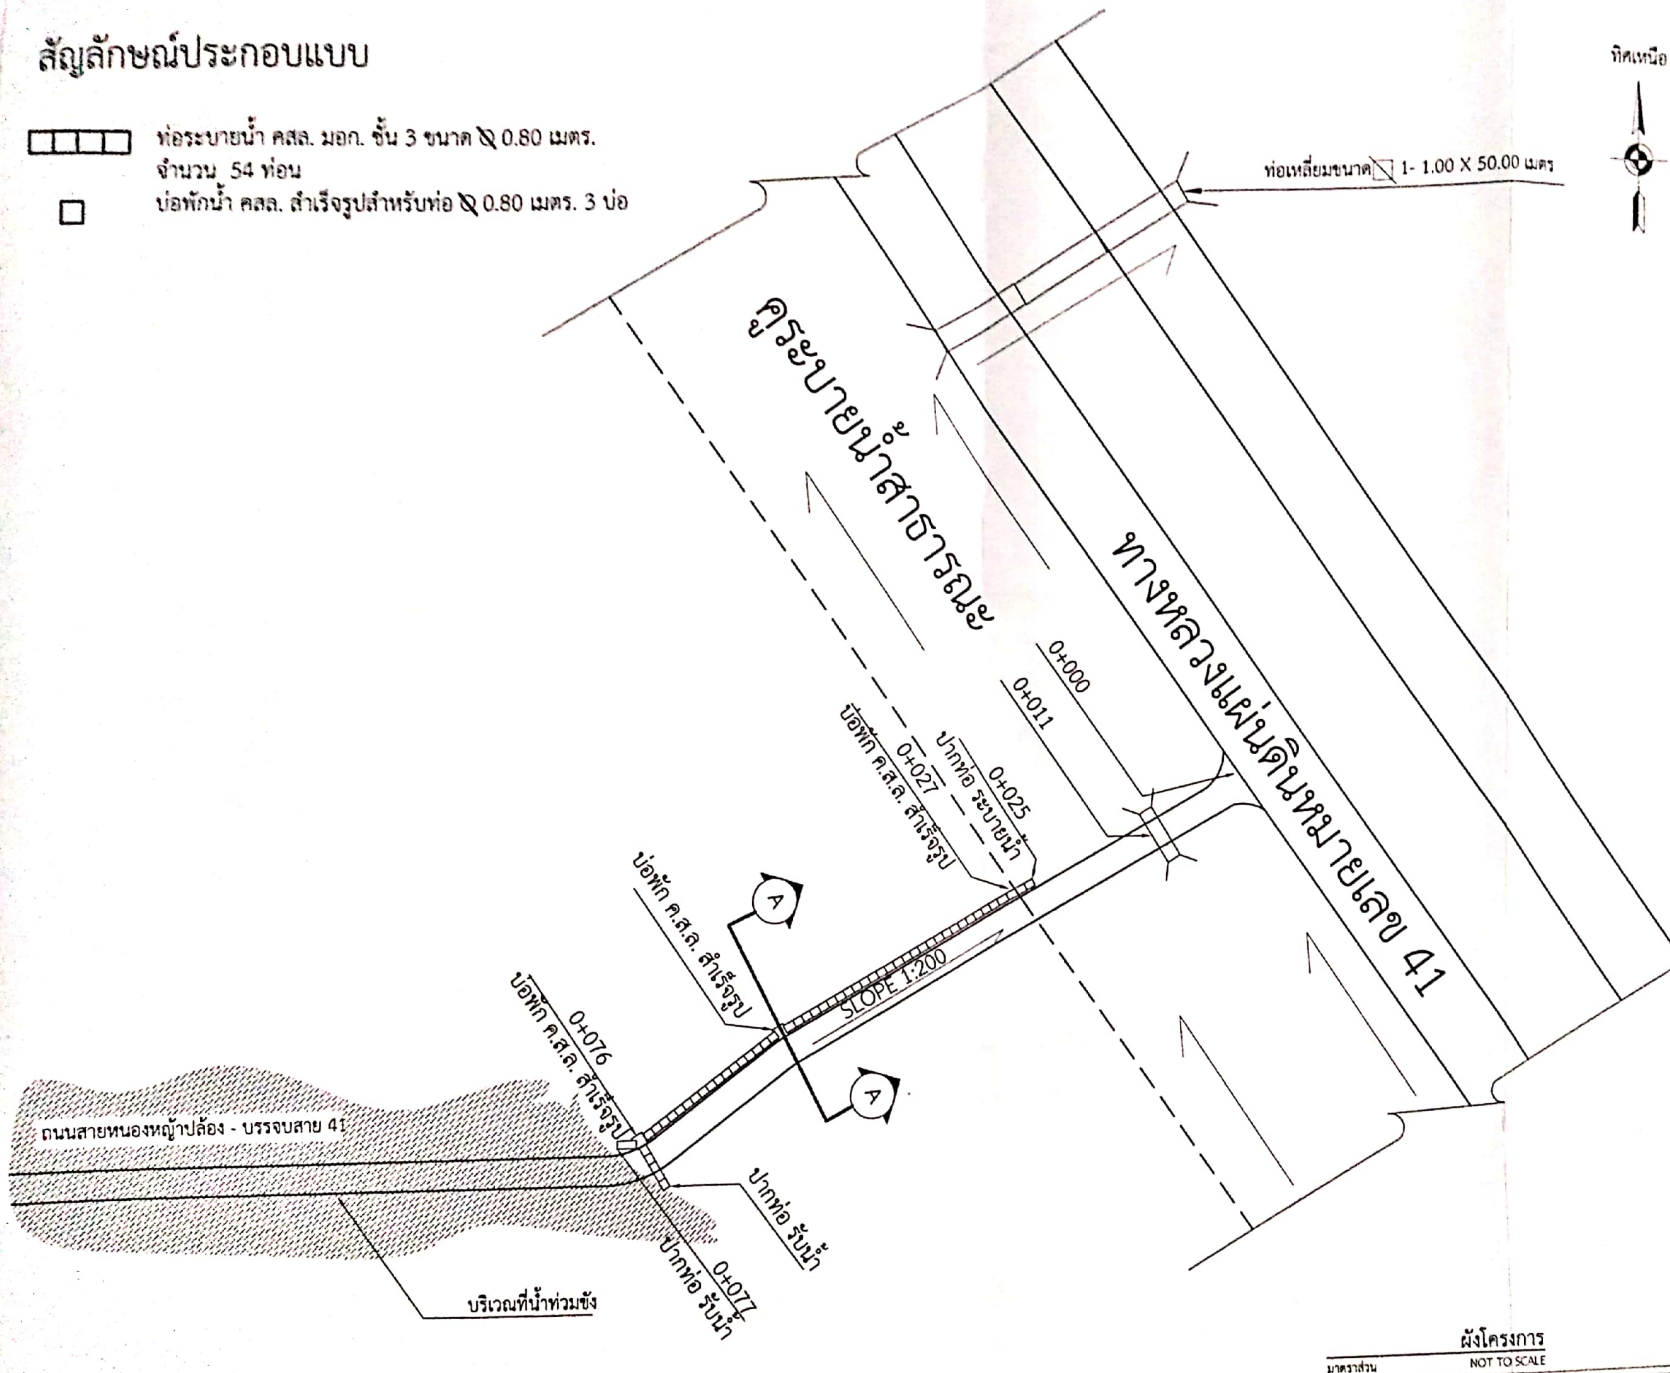

ทิศเหนือ




โครงการ

โครงการปรับปรุงระบบน้ำ
ถนนสายหนองหญ้าปล้อง - บรรจบสาย 41
หมู่ที่ 3

สถานที่ก่อสร้าง

ถนนสายหนองหญ้าปล้อง - บรรจบสาย 41
อำเภอควนขนุน จังหวัดพัทลุง

สำรวจ/ออกแบบ

ไพฑูริย์
(นายไพฑูริย์ ศิวะทอง)
นายช่างเขียนแบบชำนาญงาน

เขียนแบบ

อลิสา
(นายวรรณระ คณานัน)
คนงานทั่วไป

ตรวจสอบ

อ.จ.
(นายรับชัย แสงจันทร์)
ผู้อำนวยการกองช่าง

เห็นชอบ

อ.ท.
(นายสนิท คงแก้ว)
ปลัดองค์การบริหารส่วนตำบล

อนุมัติ

อ.จ.
(นายสมชาติ วัชรกุล)

แบบแสดง

ผังโครงการ

มาตราส่วน NOT TO SCALE

แบบเลขที่

32 / 2563

แผ่นที่


A - 01

1 / 3

หมายเหตุ

ผังโครงการ

มาตราส่วน NOT TO SCALE

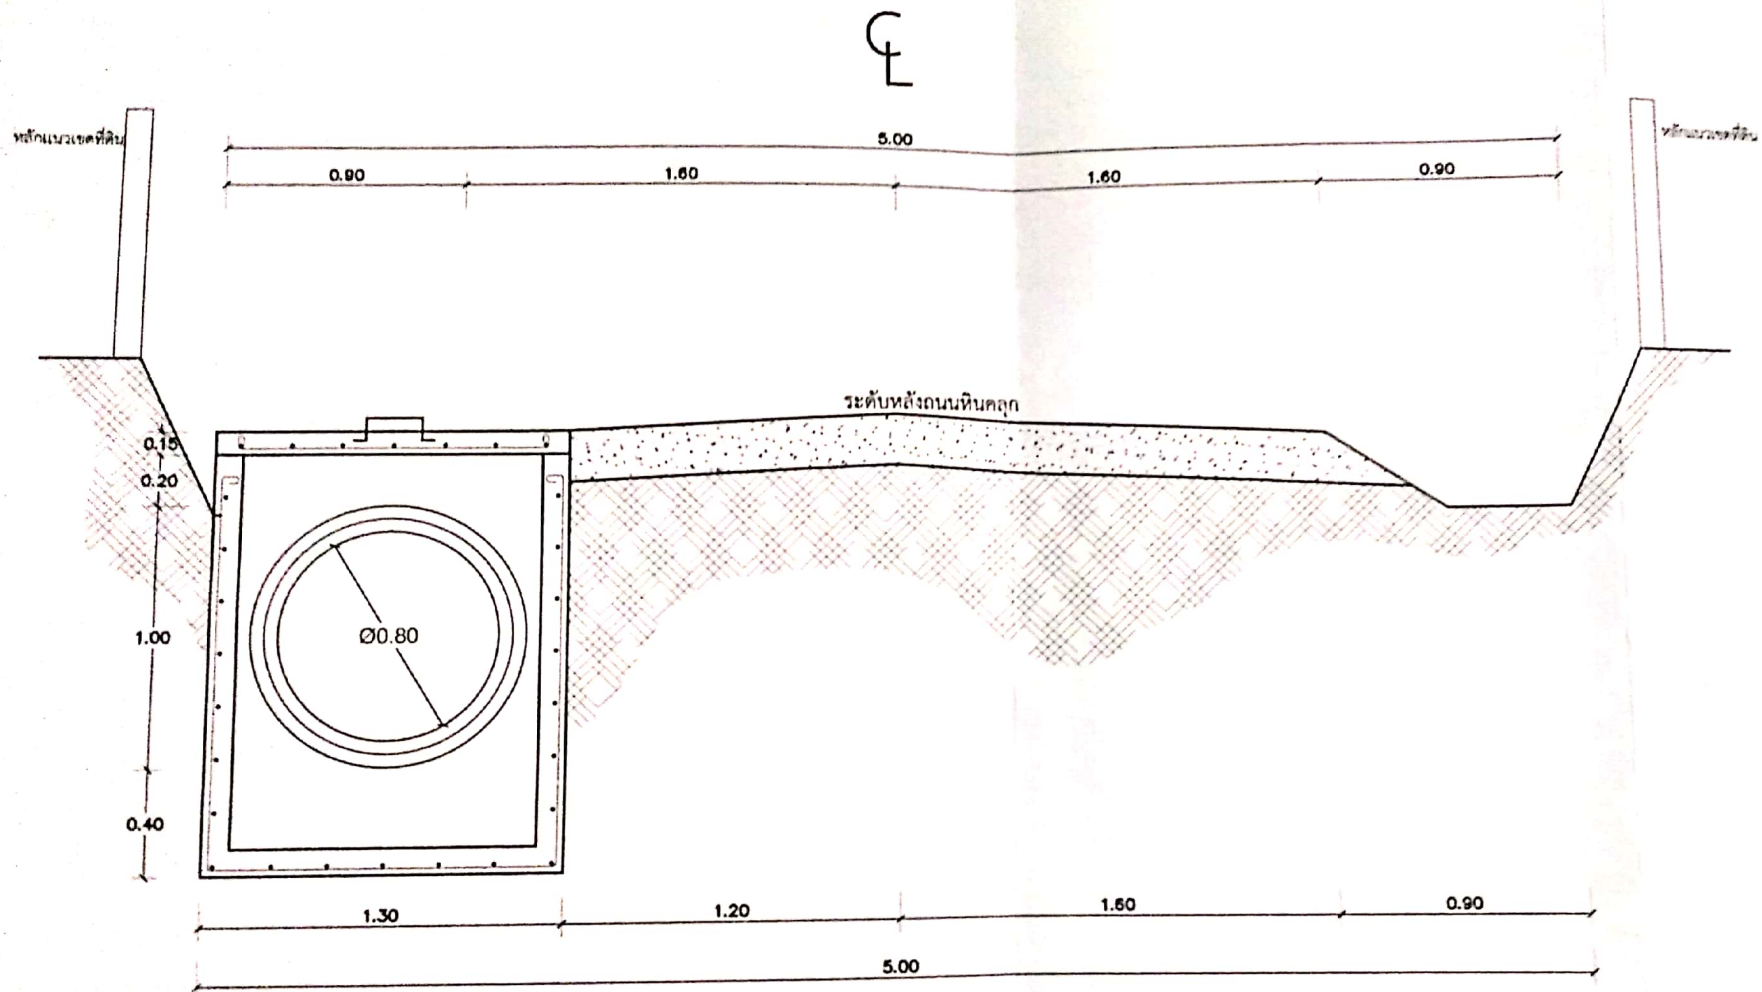

รูปตัด A
มาตราส่วน 1 : 25


















แบบแสดง

รูปตัด A


มาตราส่วน 1:25

แบบเลขที่ 32 / 2563 แผ่นที่ A - 02 2 / 3


หมายเหตุ

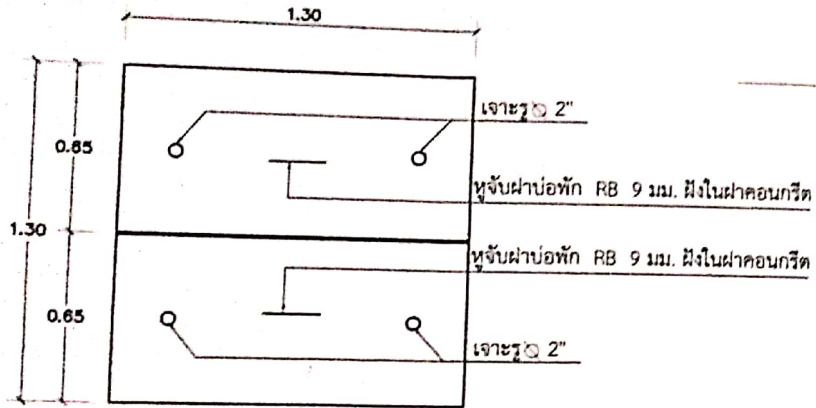


แปลนบ่อพัก

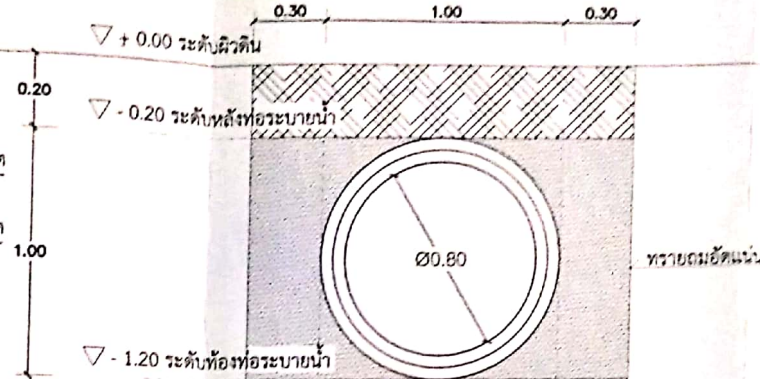

รูปตัดการฝังท่อคสล.

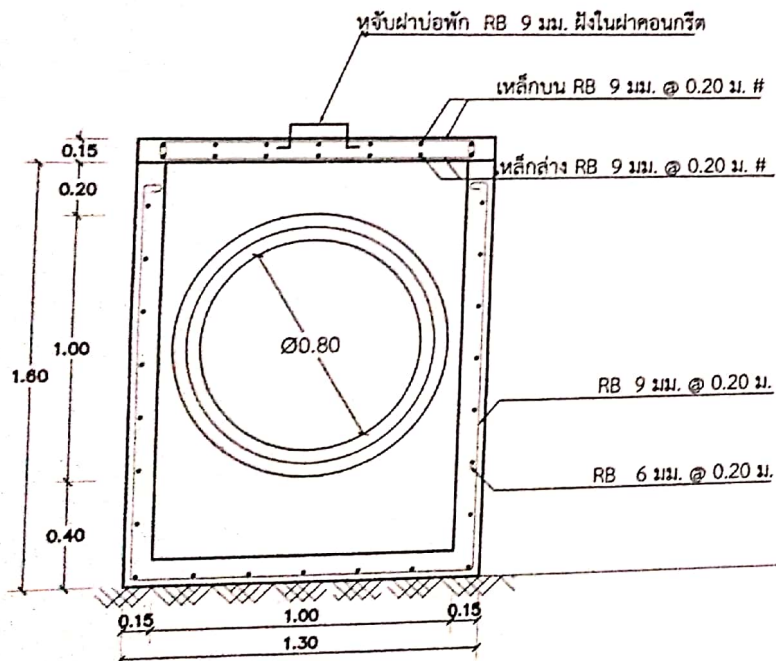

รูปตัดบ่อพักตามขวาง

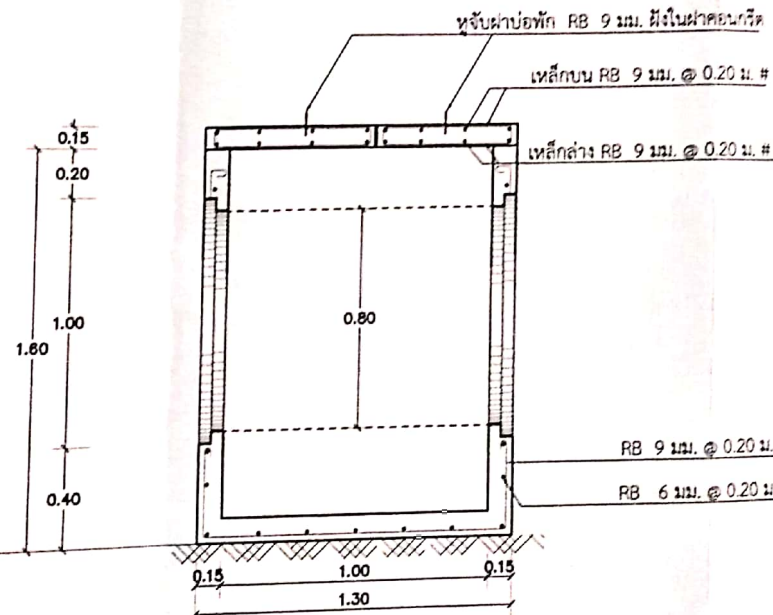

รูปตัดบ่อพักตามยาว












แบบแสดง



หมายเหตุ