



โครงการ
ซ่อมสร้างถนนลาดยางสายระหว่างควน-ปรางหมู่
โดยวิธี Pavement In - Place Recycling
หมู่ที่ 2,5,4 ตำบลพนมวังก์ อำเภอควนขนุน จังหวัดพัทลุง























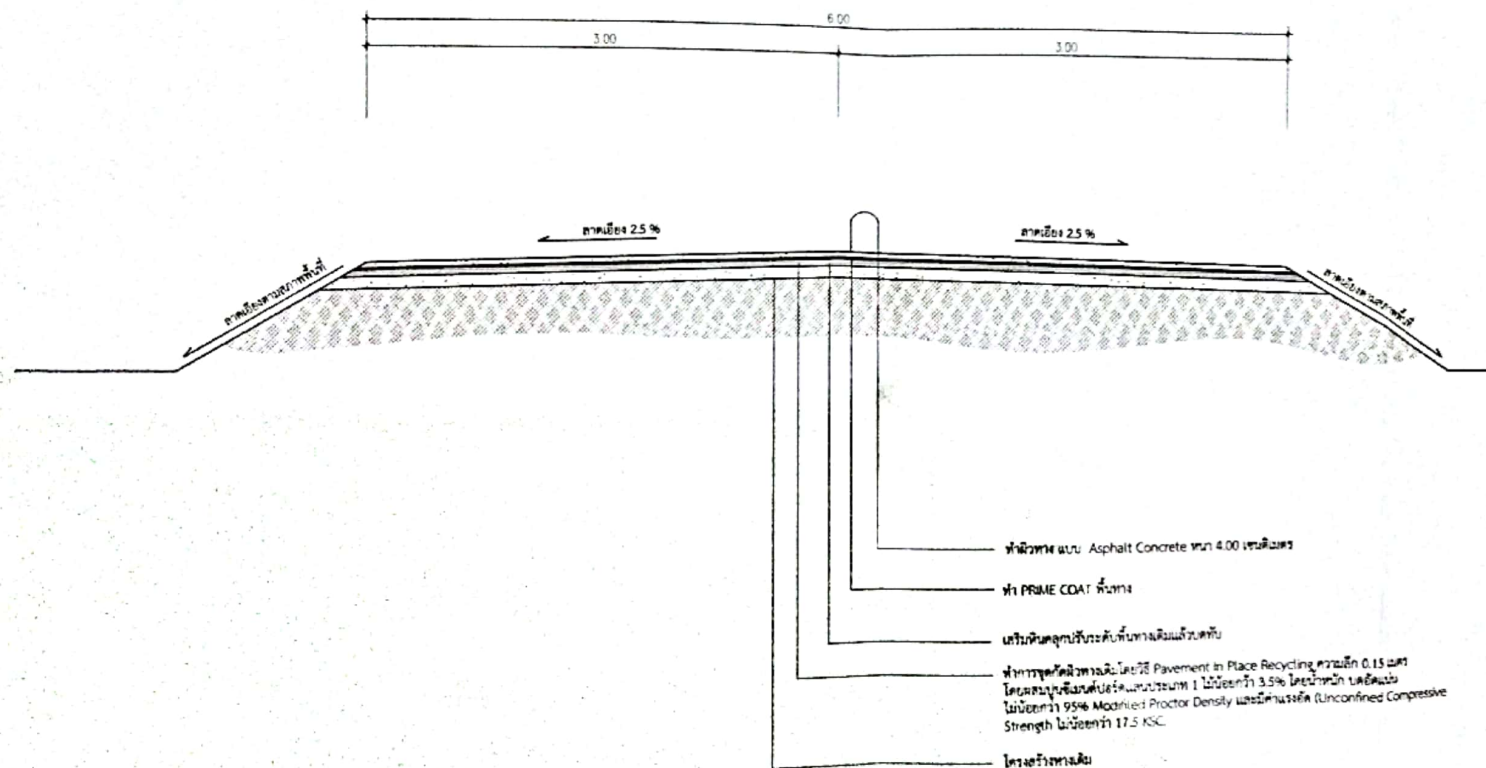


โครงการ
ซ่อมแซมผิวทาง
โดยวิธี Pavement In-Place Recycling







แบบแสดง
รูปตัดถนน

มาตราส่วน 1:25

แบบเลขที่ 5/2564
แผ่นที่ A-02
2/2

หมายเลข