




ลงชื่อ (นาย.....) ผู้รับจ้าง
ตำแหน่ง กรรมการผู้จัดการ
RAWIWATPATTANA CO.,LTD

ลงชื่อ (นายวันชัย แสงจันทร์) พยาน
ผู้อำนวยการกองช่าง

ลงชื่อ (นายธวัชชัย ตัวทอง) พยาน
ผู้ควบคุมแบบช่าง อนุญาต


โครงการ ต่อเติมอาคารสำนักงาน
องค์การบริหารส่วนตำบลพนมวังค์
หมู่ที่ 7 ตำบลพนมวังค์ อำเภอควนขนุน จังหวัดพัทลุง

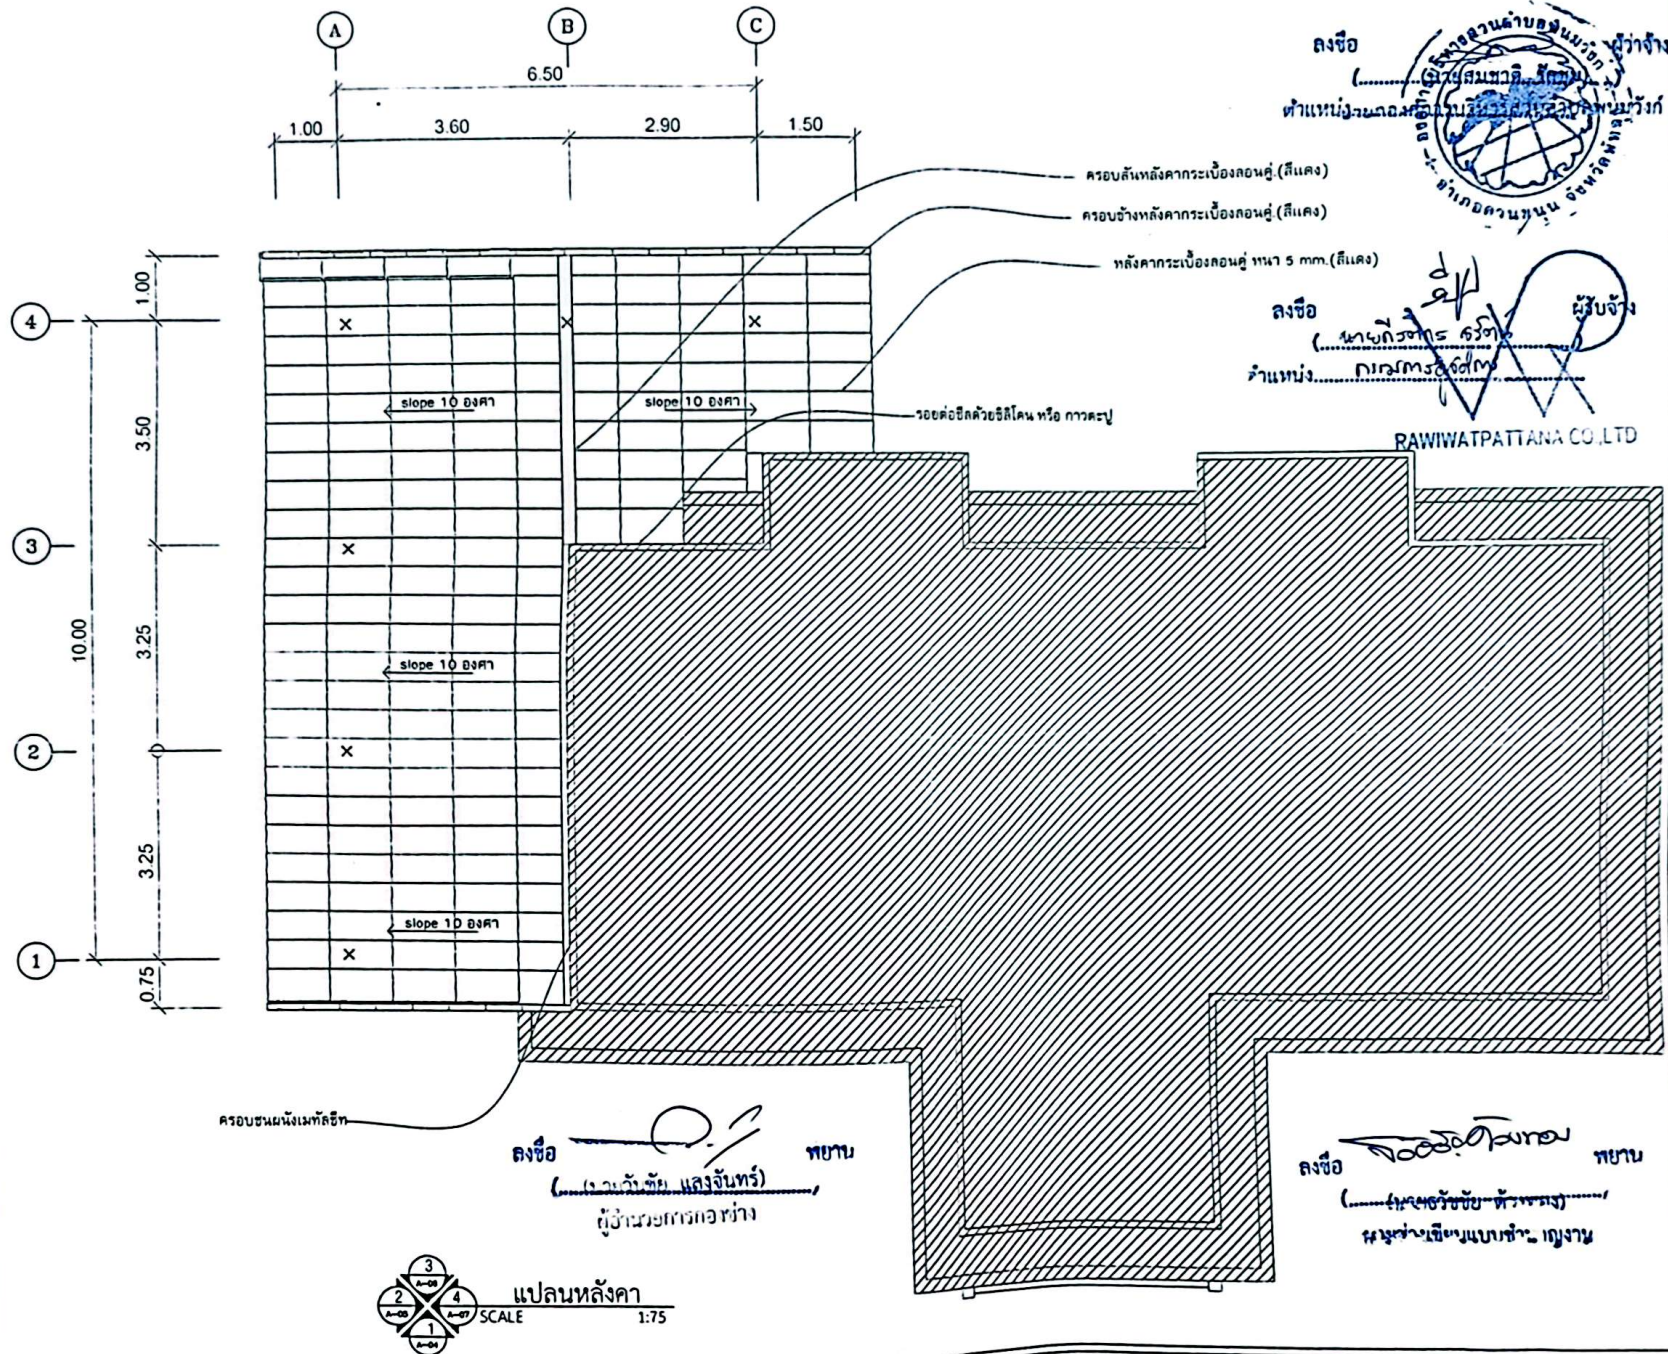

ลงชื่อ
(นายสมชาติ วัชรกุล)
ตำแหน่ง...
RAWIWATPATTANA CO., LTD



โครงการ	
แบบแสดง แปลนหลังคา	
มาตราส่วน	1:75
แบบเลขที่	แผ่นที่
19 / 2566	A - 03
หมายเหตุ	
3 / 14	

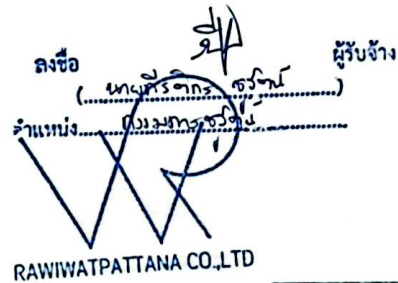

แบบแปลน	
รูปด้าน	
มาตราส่วน	
1:75	
แบบเลขที่	
19 / 2566	
แผ่นที่	
A - 04	
4 / 14	
หมายเหตุ	




รูปด้าน
SCALE 1:75

ลงชื่อ (นายสมชาติ ธิกุล)
ตำแหน่งกองการบริหารส่วนตำบล
อำเภอควนขนุน จังหวัดพัทลุง

RAWIWATPATTANA CO.,LTD

ลงชื่อ (นายวันชัย แสงจันทร์)
ผู้อำนวยการกองช่าง

ลงชื่อ (นายวันชัย แสงจันทร์) พยาน
นายช่างเขียนแบบช่าง ญางาน

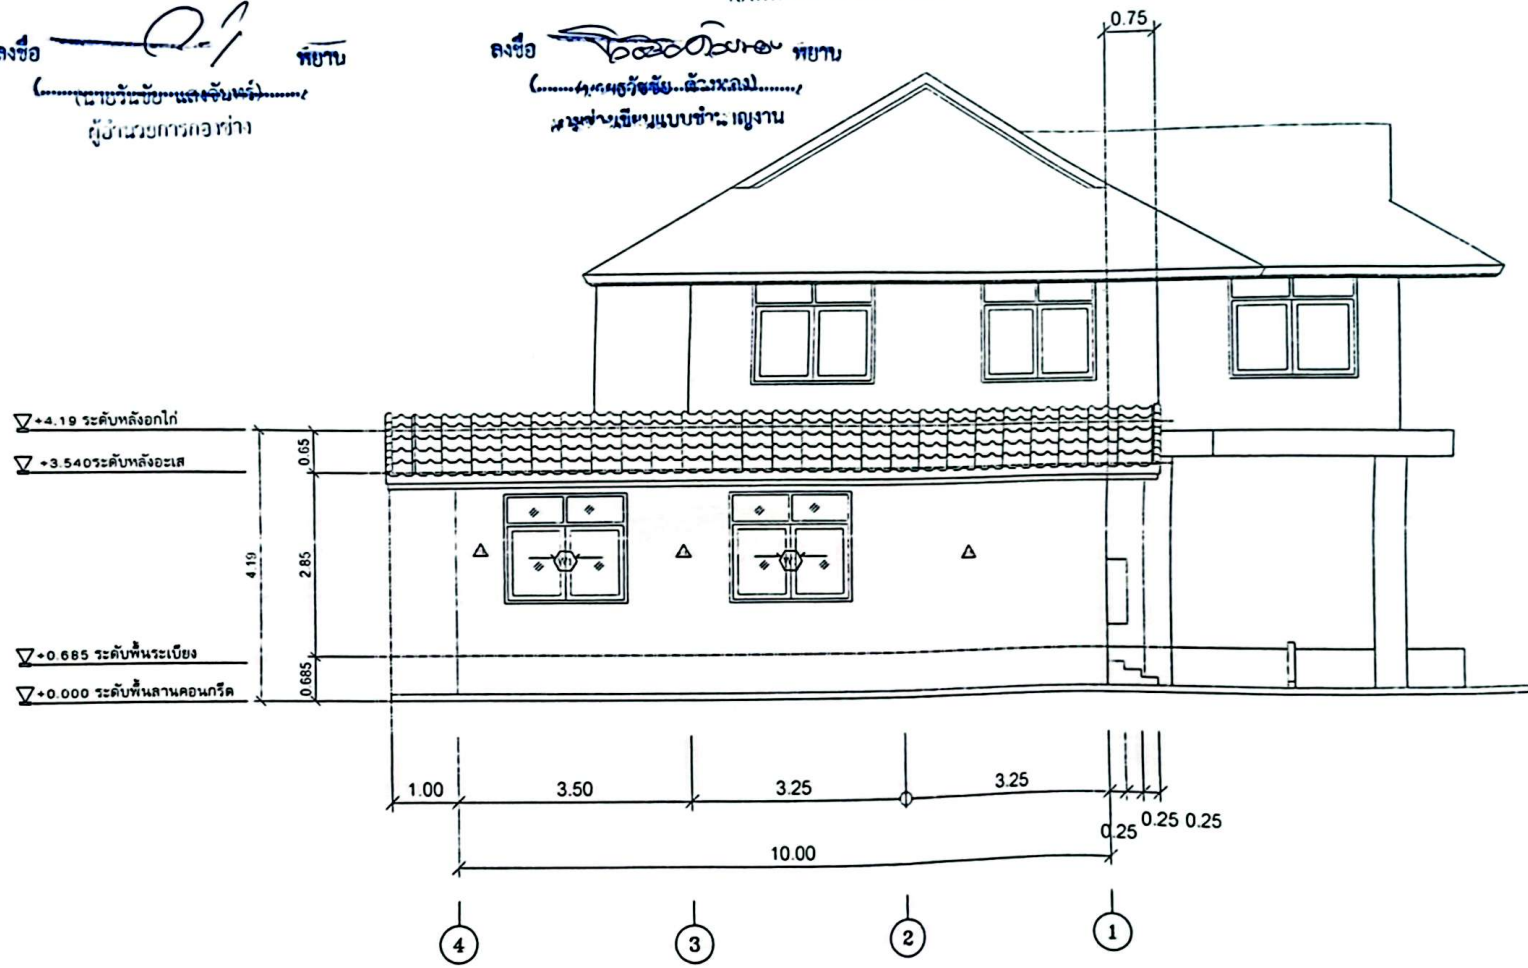

รูปด้าน 2
SCALE 1:75

โครงการ
ก่อสร้างอาคารสำนักงาน
องค์การบริหารส่วนตำบล
สถานที่ก่อสร้าง
เลขที่ 7 ตำบลควนขนุน
อำเภอควนขนุน จังหวัดพัทลุง






แบบแสดง
รูปด้าน

มาตราส่วน 1:75

แบบเลขที่ 19 / 2566
แผ่นที่ A - 05

หมายเหตุ
























แบบแสดง

รูปด้าน

มาตรฐาน 1:75

แบบเลขที่


19 / 2566


แผ่นที่

A - 06

6 / 14

หมายเหตุ

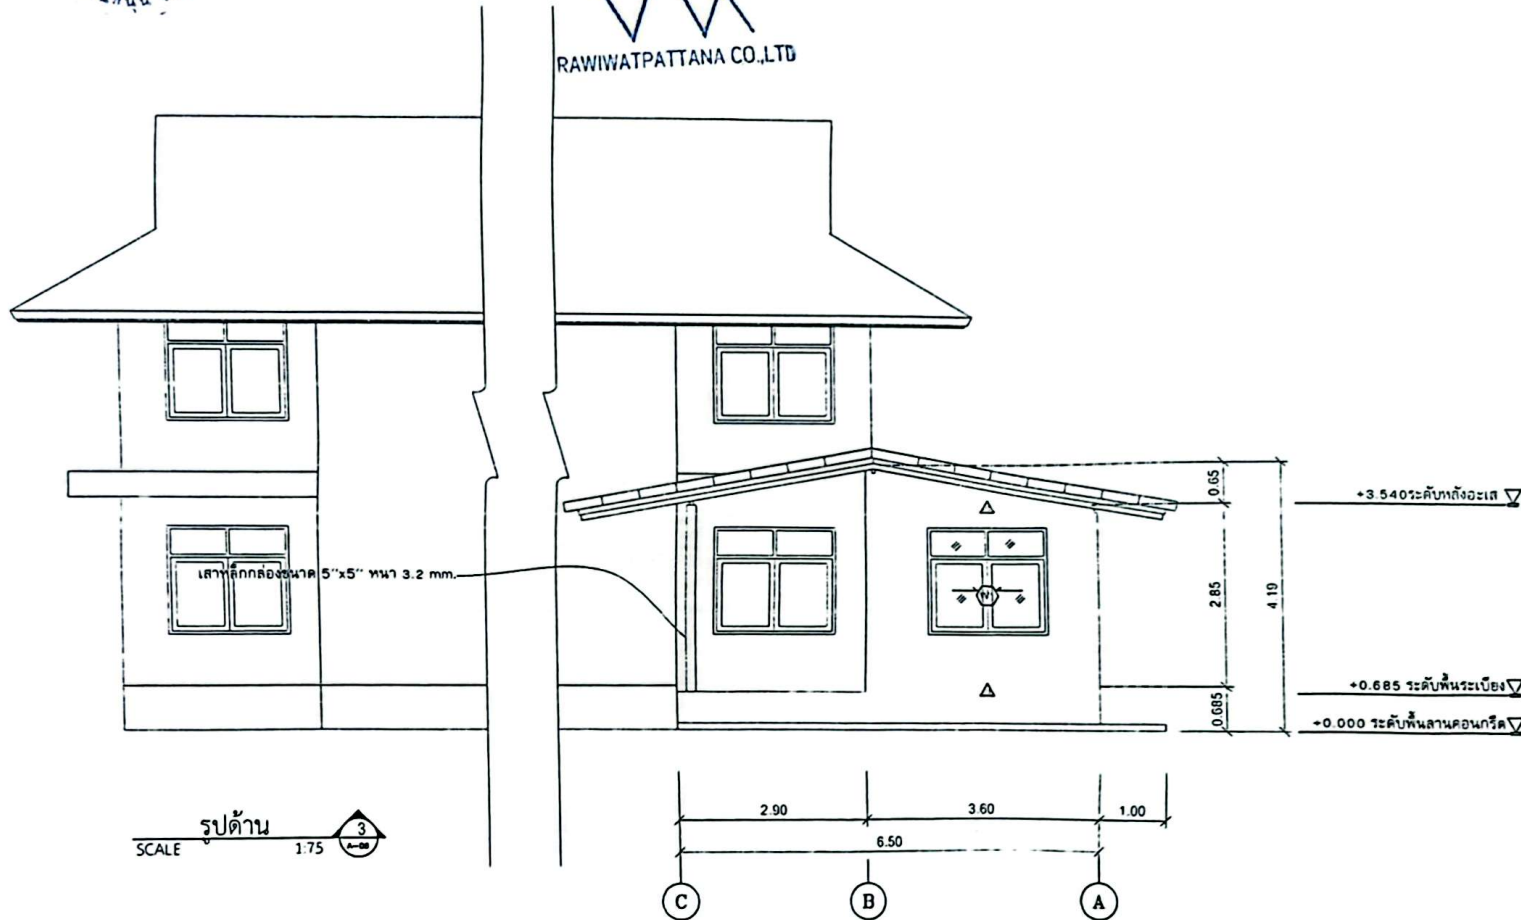

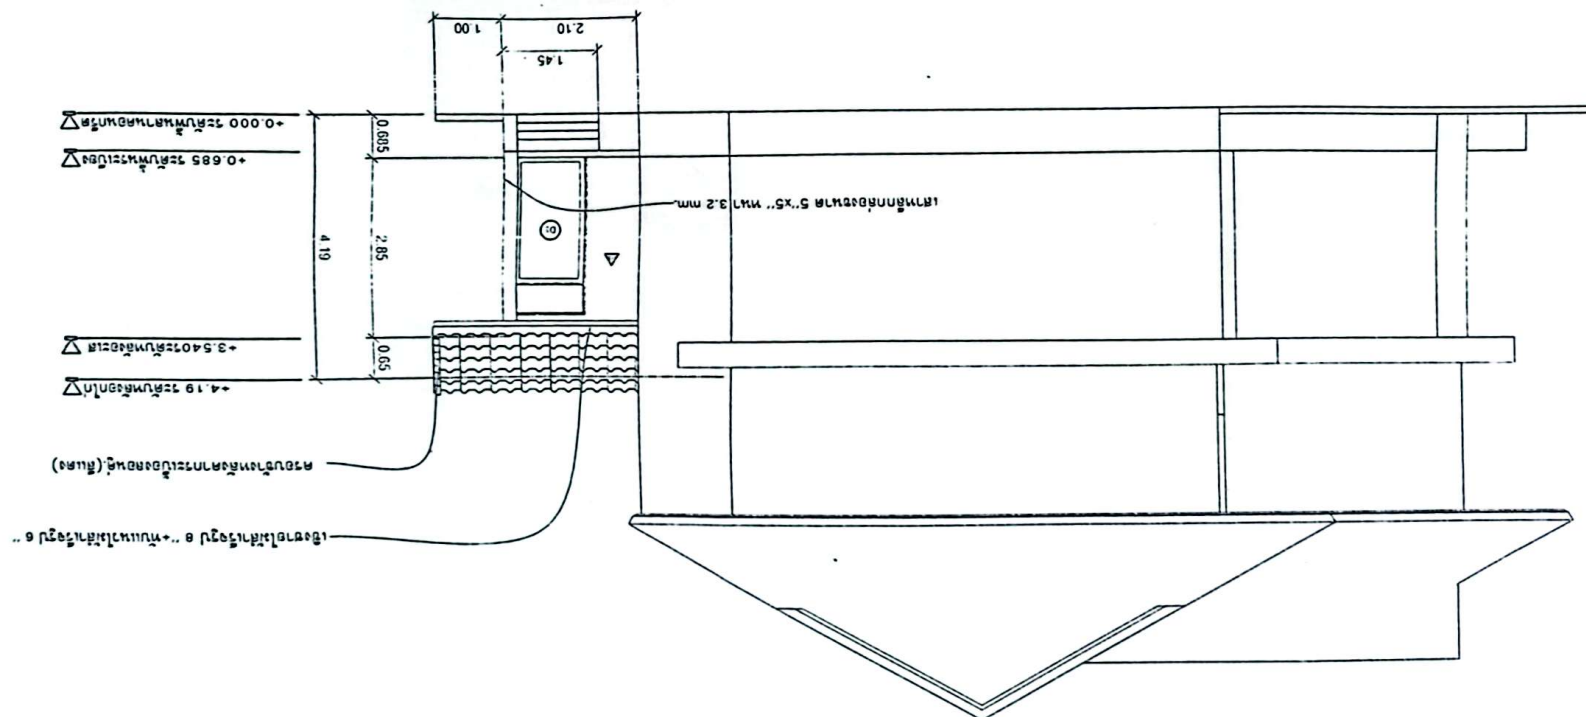[illegible]

SCALE 1:75

RAWIWATPATTANA CO., LTD.







โครงการ

ก่อสร้างอาคารสำนักงาน














แบบแสดง



SECTION A

มาตราส่วน 1:75

แบบเลขที่	แผ่นที่
19 / 2566	A - 08
	8 / 14

หมายเหตุ

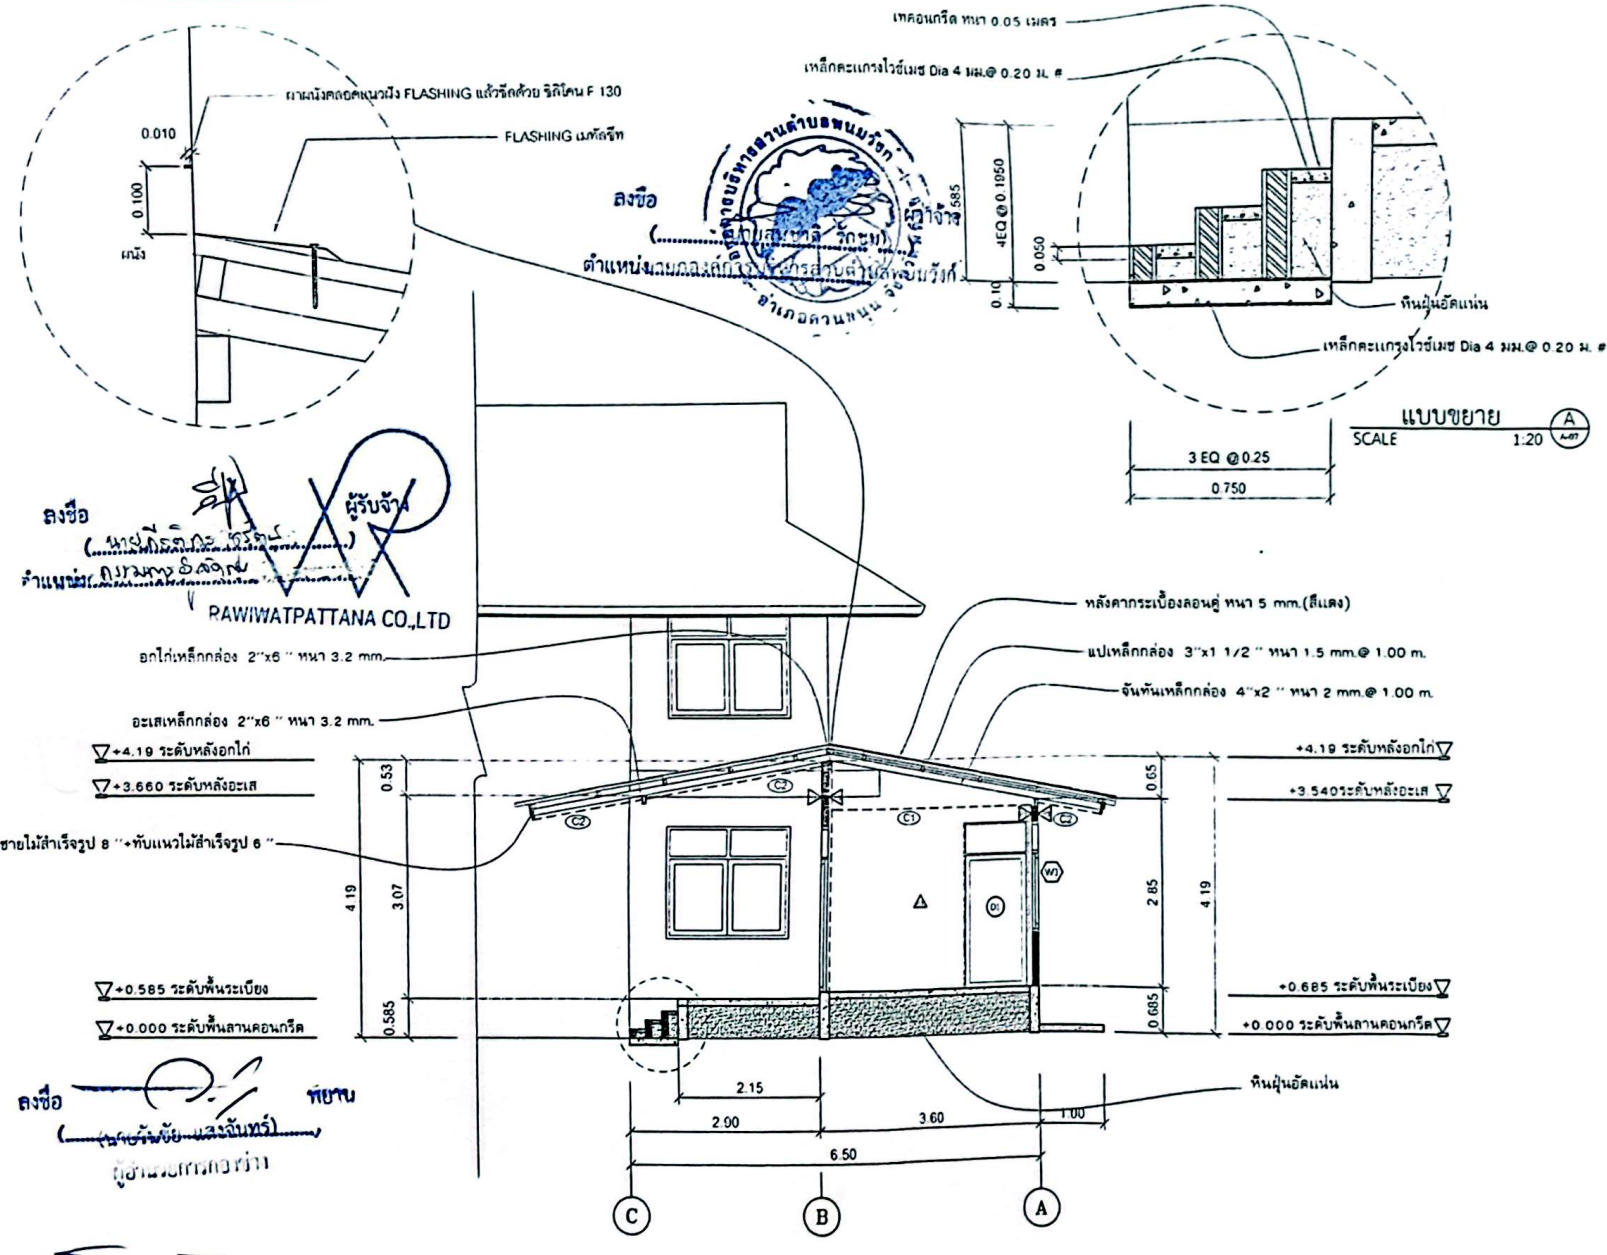

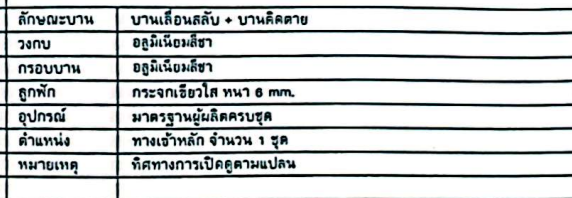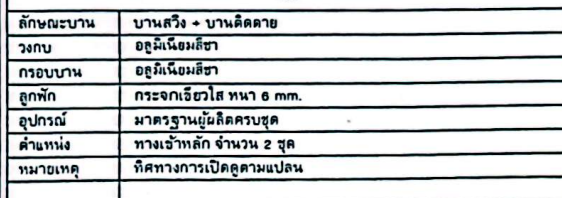

ชื่อ
 (นพ.ดร.จักร ชวรัตน์)
 ตำแหน่ง
 RAWIWATPATTANA CO.,LTD

ลงชื่อ _____ ทนาย
 (นางอัมมวดี แสงจันทร์)
 ผู้แทนสหกรณ์

ลงชื่อ วิไล อภิบาล พยาน
(นางสาววิชัย ชัยพร)
นางสาววิชัย ชัยพร



ต่อเติมอาคารสำนักงาน

อำเภอควนขนุน จังหวัดพัทลุง

สำรวจ/ออกแบบ
จิรัชเดชกุล
(นายวัชรชัย ศักดิ์ทอง)
นายช่างเขียนแบบทำนุบำรุง

เจียนแบบ

(นายวรรณณะ คงพาน)
คนงานทั่วไป

ตรวจสอบ 
(นายวันชัย แสงจันทร์)
ผู้อำนวยการกองช่าง

เห็นชอบ 
(นางจินตนา เกษวงศ์)
ปลัดองค์การบริหารส่วนตำบล

อนุมัติ



(นายสมชาติ วัชรกุล)




นายกองค์การบริหารส่วนตำบลพนมวัง

แบบแสดง
ขยายปรุ-หน้าต่าง

มาตราส่วน	1:50
-----------	------

แบบเลขที่	ผ่านที่
19 / 2566	A - 09
	9 / 14

หมายเหตุ

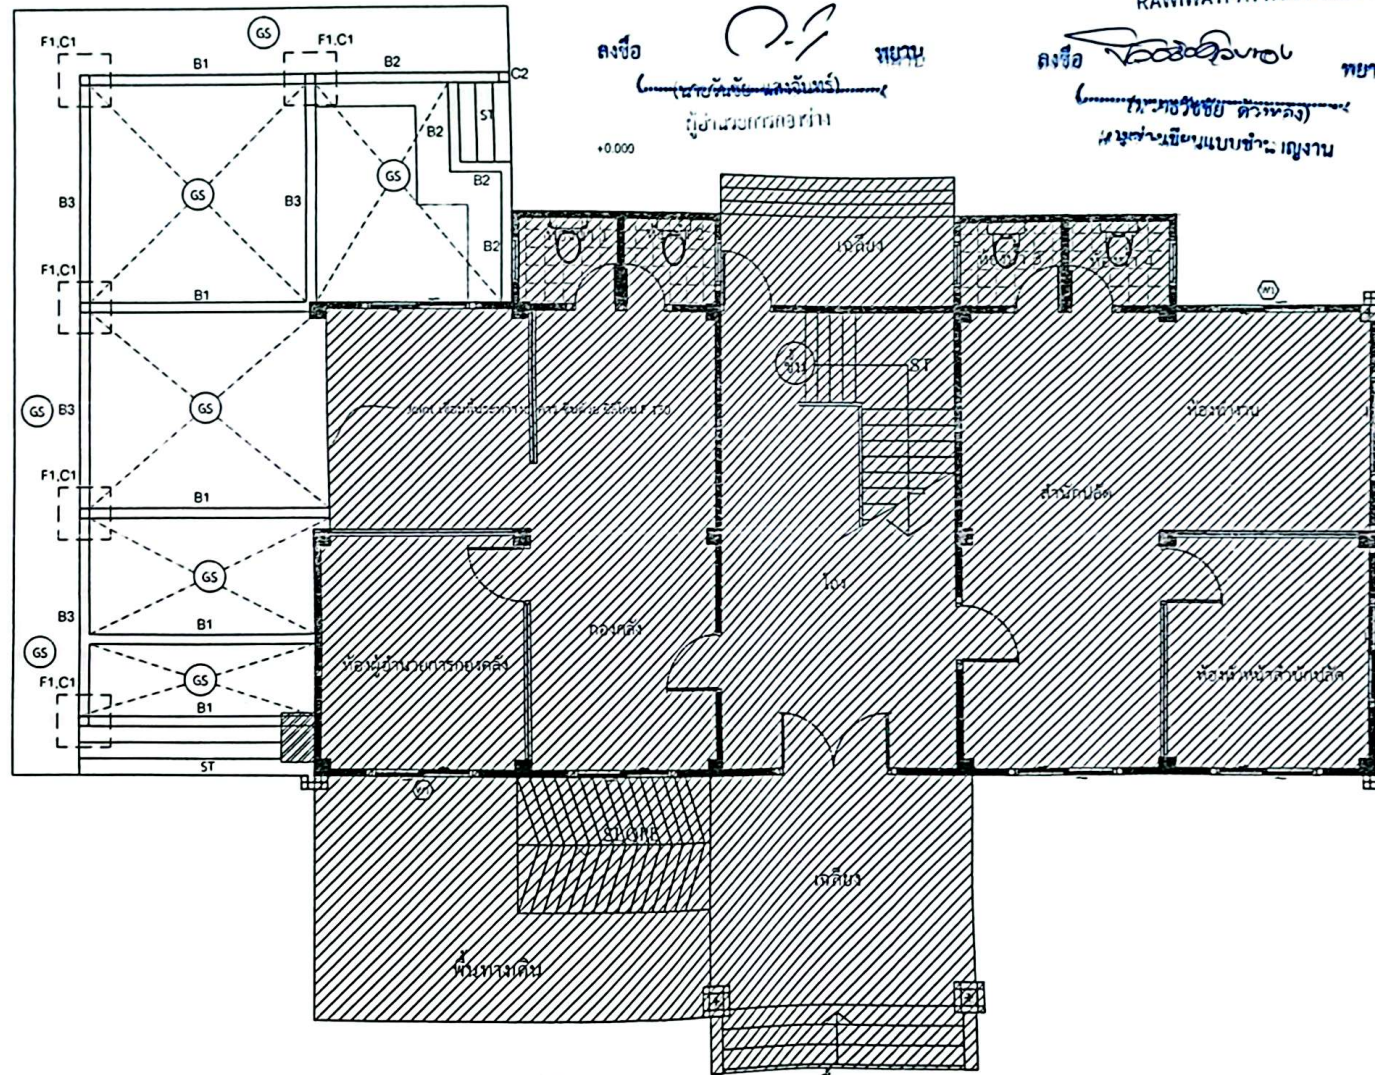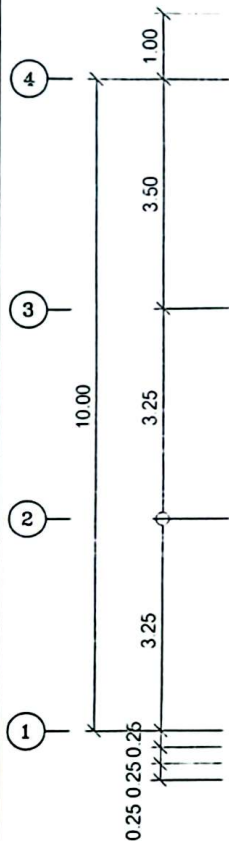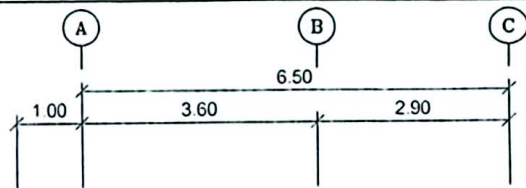

แปลนโครงสร้าง
SCALE 1:75

ถนนด้านหน้า

ลงชื่อ

(นายสมชาติ วัชรกุล)
ตำแหน่งกองการบริหารส่วนตำบล

ลงชื่อ

(นายวันชัย แสงจันทร์)
ผู้อำนวยการกองการ

+0.000

ลงชื่อ

(นายวันชัย วัชรกุล)
ตำแหน่ง กรรมการผู้จัดการ

RAWIWATPATTANA CO.,LTD

ลงชื่อ

(นายวันชัย วัชรกุล)
นายช่างเขียนแบบช่าง ญางาน


















แบบแสดง

แปลนโครงสร้าง



มาตราส่วน 1:75

แบบเลขที่ 19 / 2566

แผ่นที่ A - 10


10 / 14

หมายเหตุ

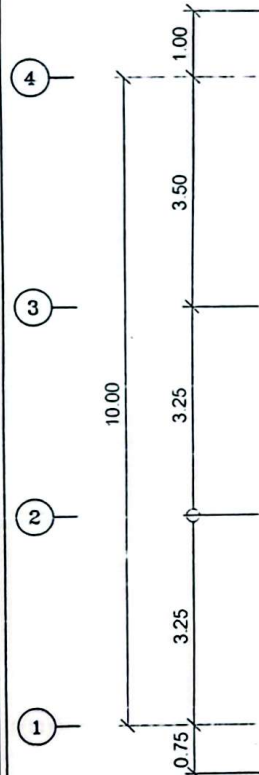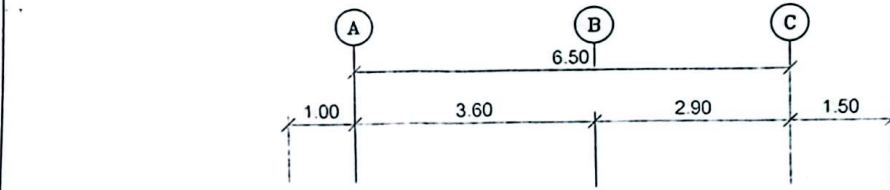

อะเสเหล็กกล่อง 2"x6" หนา 3.2 mm.

อกไก่เหล็กกล่อง 2"x6" หนา 3.2 mm.

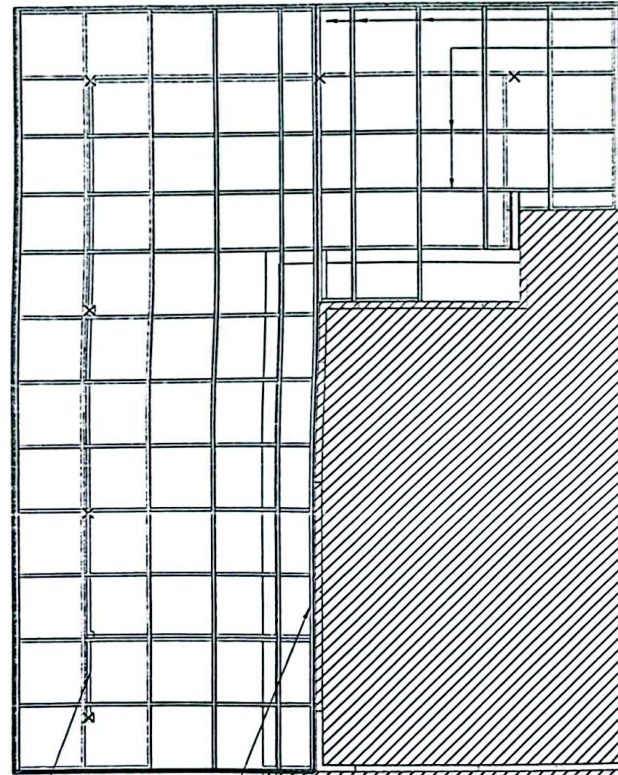

แปเหล็กกล่อง 3"x1 1/2" หนา 1.5 mm. @ 1.00 m.

จันทเหล็กกล่อง 4"x2" หนา 2 mm. @ 1.00 m.

เอียงเสาไม้เสาโครง 8" x 6" หนา 1.5 mm. @ 1.00 m.

แปลนโครงหลังคา
SCALE 1:75

ลงชื่อ










โครงการ

ก่อสร้างอาคารสำนักงาน
องค์การบริหารส่วนตำบล

สถานที่ก่อสร้าง
องค์การบริหารส่วนตำบล
หมู่ที่ 7 ตำบล
อำเภอควนขนุน จังหวัดพัทลุง

สำรวจ/ออกแบบ





แบบแสดง
แปลนโครงหลังคา

มาตราส่วน 1:75
แบบเลขที่ 19 / 2566
แผ่นที่ A - 11
11 / 14

หมายเหตุ



















แบบขยายเหล็กเสริมคาน (ต่อ)

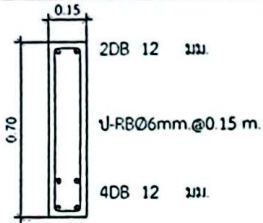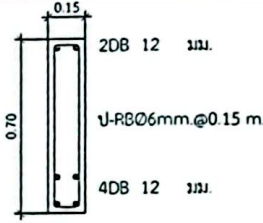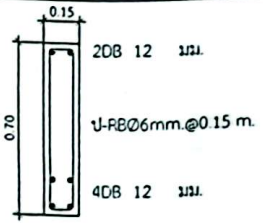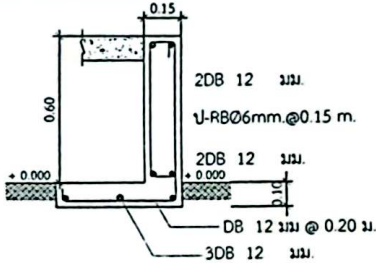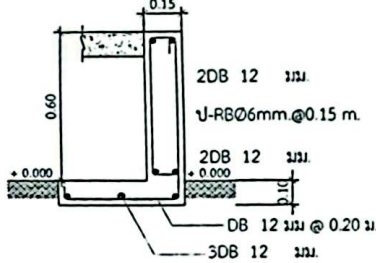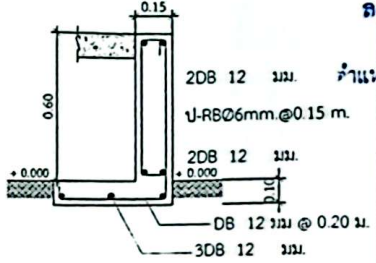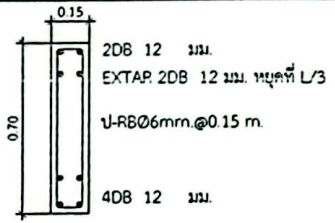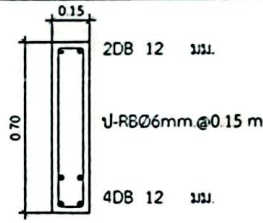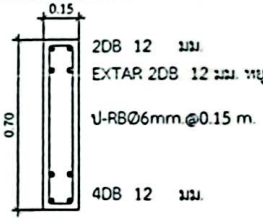BEAM NO.	EXTERIOR SUPPORT ริมเสานอก (SECTION AA)	MID.SPAN กลางคาน (SECTION BB)	INTERIOR SUPPORT ริมเสากลางคานต่อเนื่อง (SECTION CC)	CANTILEVER คานยื่น (SECTION DD)

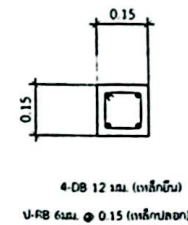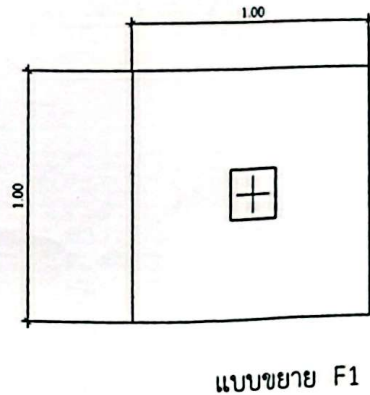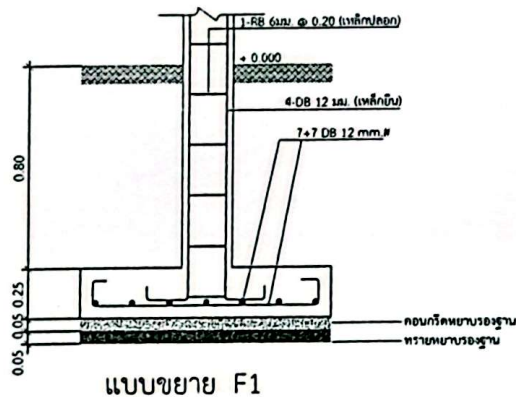

โครงการ


อำเภอควนขนุน จังหวัดพัทลุง

สำรวจ/ออกแบบ
วิจิตร อดิบุตร
(นายวิรัชชัย ศิวะทอง)
นายช่างเขียนแบบชำนาญงาน

เขียนแบบ
(นายวิรัชชัย ศิวะทอง)
คนงานทั่วไป

ตรวจสอบ
(นายวิรัชชัย ศิวะทอง)
ผู้อำนวยการกองช่าง

เห็นชอบ



แบบแสดง
ขยายโครงสร้าง


มาตราส่วน 1:25

แบบเลขที่ 19 / 2566
แผ่นที่ A - 12
12 / 14

หมายเหตุ

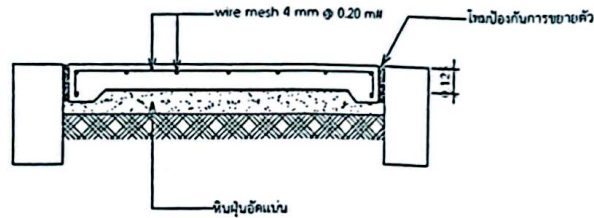

แบบขยายพื้น GS ภายใน
มาตราส่วน 1:20

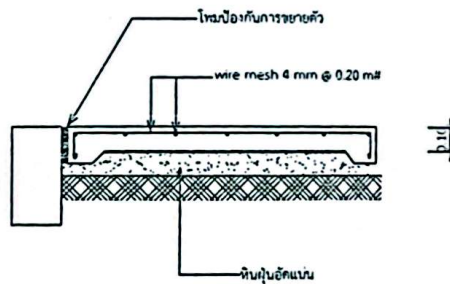

แบบขยายพื้น (ทางเท้า GS)







โครงการ

ต่อเติมอาคารสำนักงาน
องค์การบริหารส่วนตำบลผดุง

สถานที่ก่อสร้าง
องค์การบริหารส่วนตำบลผดุง
หมู่ที่ 7 ตำบลผดุง
อำเภอควนขนุน จังหวัดพัทลุง

สำรวจ/ออกแบบ


ผู้อำนวยการก่อสร้าง

เห็นชอบ
(นางจินตนา เศรษฐ)
ปลัดองค์การบริหารส่วนตำบล




อนุมัติ
(นายสมชาติ รัตน)
นายกองค์การบริหารส่วนตำบลผดุง

แบบแปลน
ขยายโครงสร้าง

มาตราส่วน 1:25

แบบเลขที่	แผ่นที่
19 / 2566	A - 13
	13 / 14

หมายเหตุ

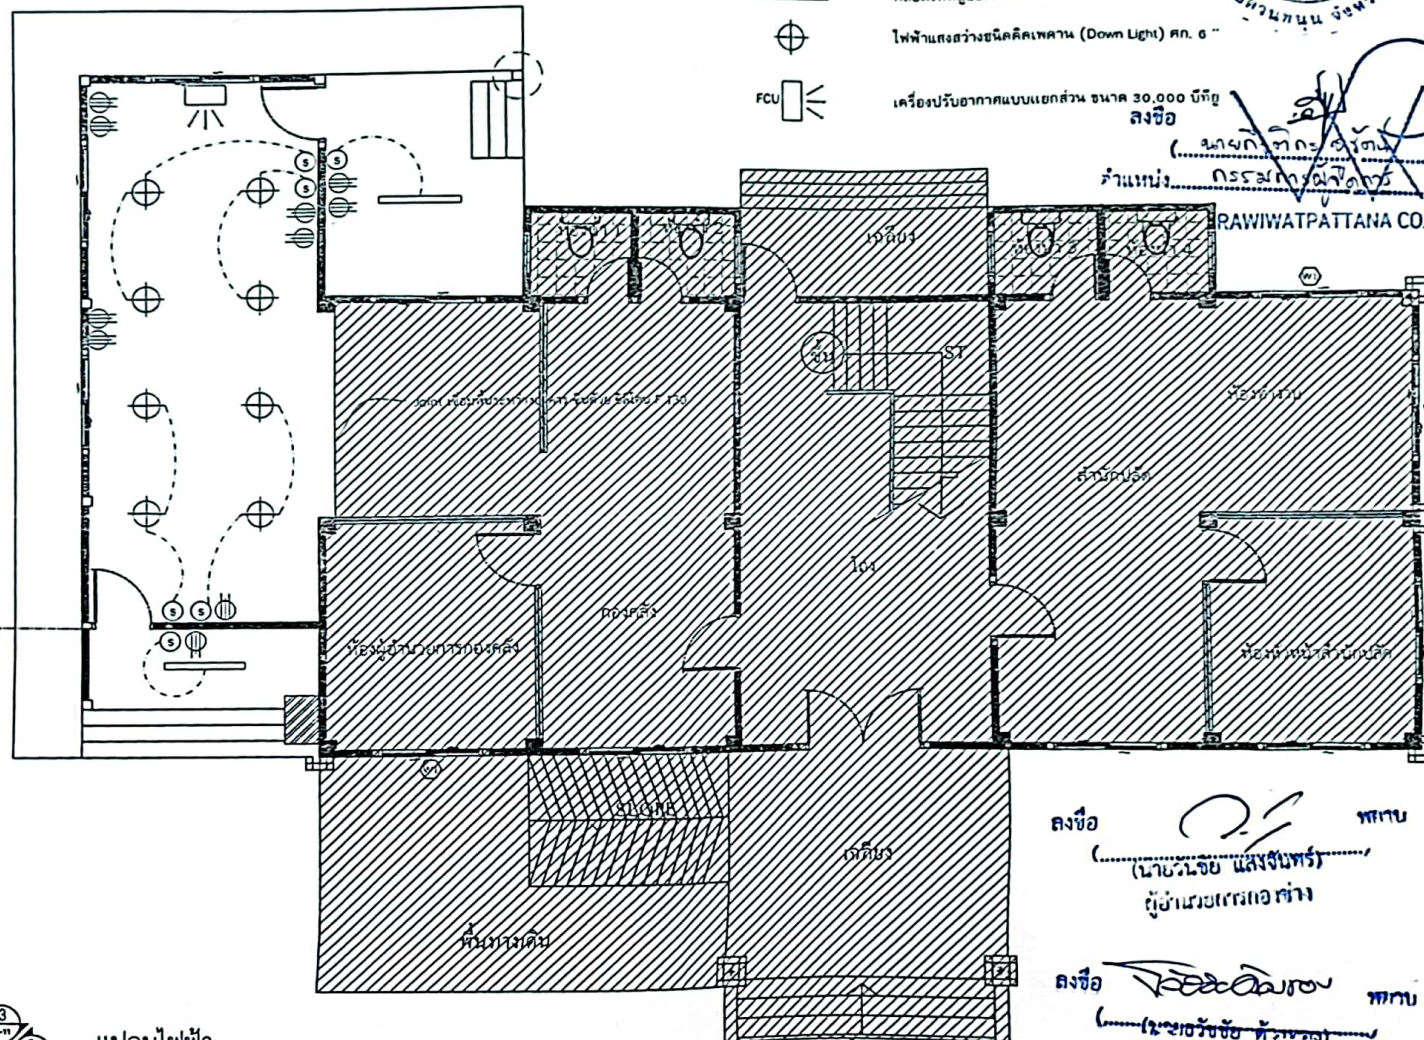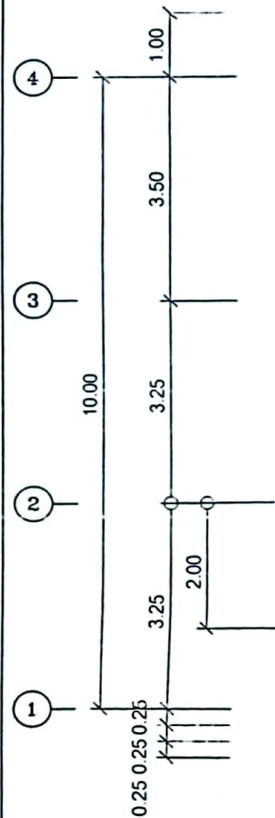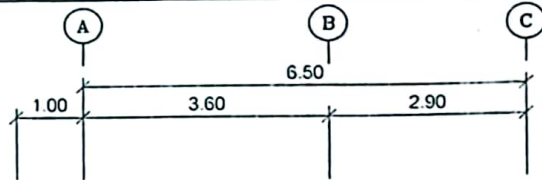

สัญลักษณ์ประกอบแบบ ปรับปรุงระบบไฟฟ้า

- เส้ารับกระแสไฟฟ้า (PLUG)
- สวิตช์ (SWITCH)
- สาย ทวิพ เต็มทอด้วยสาย 20 มม.
- หลอดไฟฟลูออเรสเซนต์ ขนาด 1 x 36 วัตต์
- ไฟฟ้าแสงสว่างชนิดติดตั้งเพดาน (Down Light) ศก. 6"
- เครื่องปรับอากาศแบบแยกส่วน ขนาด 30,000 บีทียู














แบบแปลน
แปลนไฟฟ้า

มาตราส่วน 1:75

แบบเลขที่ 19 / 2566
แผ่นที่ A - 14
14 / 14

หมายเหตุ