


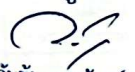

โครงการ

ซ่อมสร้างถนนลาดยาง สายควนปริง - ตีนควน
หมู่ที่ 7 ตำบลพม่วง อำเภอควนขนุน จังหวัดพัทลุง

สำเนาถูกต้อง


(นายวันชัย แสงจันทร์)
ผู้อำนวยการกองช่าง

ข้อกำหนดเกี่ยวกับการใช้วัสดุก่อสร้างและครุภัณฑ์ตามสัญญาก่อสร้างเพื่อส่งเสริมการใช้สินค้า/ผลิตภัณฑ์ที่ผลิตในประเทศ

1.ผู้รับจ้างต้องใช้วัสดุก่อสร้างหรือครุภัณฑ์ที่เป็นส่วนหนึ่งของงานก่อสร้าง(ถ้ามี) ตามโครงการก่อสร้างนี้โดยต้องเป็นวัสดุก่อสร้างหรือครุภัณฑ์ที่เป็นผลิตภัณฑ์ที่ผลิตภายในประเทศ ไม่น้อยกว่าร้อยละ 60 ของมูลค่าวัสดุก่อสร้างที่ใช้ในโครงการก่อสร้างนี้ทั้งนี้หากงานก่อสร้างมีวัสดุก่อสร้างที่เป็นเหล็ก จะต้องใช้วัสดุก่อสร้างที่เป็นเหล็กซึ่งเป็นสินค้าผลิตภายในประเทศ ไม่น้อยกว่าร้อยละ 90 ของปริมาณเหล็กที่ใช้ตามสัญญาก่อสร้างนี้

2.ผู้รับจ้างต้องเสนอแผนการใช้วัสดุก่อสร้างและครุภัณฑ์ที่เป็นผลิตภัณฑ์ที่ผลิตภายในประเทศตามสัญญาจ้างก่อสร้างนี้ตามเอกสาร ภาคผนวก 2 และ ภาคผนวก 3 (ภาคผนวก 3 เฉพาะกรณีที่เป็นงานก่อสร้างที่มีวัสดุก่อสร้างที่เป็นเหล็ก) ให้ผู้ว่าจ้าง ตามระยะเวลาที่กำหนดในสัญญาจ้าง(ถ้ามี) แต่ต้องไม่ช้ากว่า 60 วันหลังจากลงนามในสัญญาจ้างก่อสร้าง หากผู้รับจ้างไม่เสนอแผนตามเวลาที่กำหนด ถือว่าผู้รับจ้างผิดสัญญา ผู้ว่าจ้างมีสิทธิยกเลิกสัญญาได้
แผนการใช้วัสดุก่อสร้างฯ ที่ผู้รับจ้างเสนอ สามารถปรับเปลี่ยนได้ตามความจำเป็น เพื่อให้มูลค่า/ปริมาณ การใช้วัสดุก่อสร้างฯ ซึ่งเป็นผลิตภัณฑ์ที่ผลิตในประเทศไม่น้อยกว่าร้อยละ 60 ทั้งนี้ผู้รับจ้างต้องแจ้งการปรับแผนให้ผู้ว่าจ้างก่อสร้างทราบก่อนดำเนินการนำวัสดุก่อสร้างฯ ตามแผนที่ปรับใหม่มาใช้ล่วงหน้า

อย่างน้อย 7 วัน ทั้งนี้ต้องก่อนการส่งมอบงานแต่ละงวด

3.ผู้รับจ้างต้องแสดงหลักฐานเพื่อประกอบการพิจารณาว่าวัสดุก่อสร้างหรือครุภัณฑ์เป็นผลิตภัณฑ์ที่ผลิตภายในประเทศ อย่างใดอย่างหนึ่งแล้วแต่กรณีแสดงต่อผู้ว่าจ้างเมื่อผู้ว่าจ้างร้องขอ เพื่อประกอบการตรวจสอบของผู้ว่าจ้างว่าวัสดุก่อสร้าง/ครุภัณฑ์ที่ผู้รับจ้างนำมาใช้เป็นผลิตภัณฑ์ที่ผลิตในประเทศหรือไม่ ดังนี้

- 1) สำเนาใบรับรองสินค้าที่ผลิตในประเทศ Made in Thailand (MIT) ที่ออกโดยสภาอุตสาหกรรมแห่งประเทศไทย
- 2) ฉลากสินค้า ที่แสดงว่าเป็นสินค้าที่ผลิตในประเทศไทย
- 3) หลักฐานแสดงที่ตั้งของแหล่งผลิต ที่สามารถแสดงได้ว่าเป็นวัสดุก่อสร้างที่เป็นผลิตภัณฑ์ในประเทศ เช่นตำแหน่งที่ตั้งโรงโม่หิน ท่าทราย บ่อดิน เป็นต้น

สำเนาถูกต้อง

(นายวันชัย แสงจันทร์)
ผู้อำนวยการกองช่าง




โครงการ
โครงการซ่อมสร้างถนนลาดยาง
สาย ควบรัง - คันแรม
หมู่ที่ 7 ตำบลพนาวัน

สถานที่ก่อสร้าง
ถนนสายควบรัง - คันแรม หมู่ที่ 7
ตำบลพนาวัน อำเภอควนขนุน จังหวัดพัทลุง

สำรวจ/ออกแบบ
วิจิตร อดิเรก
(นายวันชัย คังทอง)
นายช่างเขียนแบบชำนาญงาน

เขียนแบบ
(นายวรรณะ คล้าย)
คนงานทั่วไป

ตรวจสอบ
(นายวันชัย แสงจันทร์)
ผู้อำนวยการกองช่าง

เห็นชอบ
(นางจินตนา เศรษฐกิจ)
ปลัดองค์การบริหารส่วนตำบล

อนุมัติ
(นายสมชาติ ธิกุล)
นายกองค์การบริหารส่วนตำบลพนาวัน



แบบแสดง
รายการประกอบแบบ

มาตราส่วน

แบบเลขที่	แผ่นที่
17 / 2566	A-01 1/3

หมายเหตุ

ทิศเหนือ

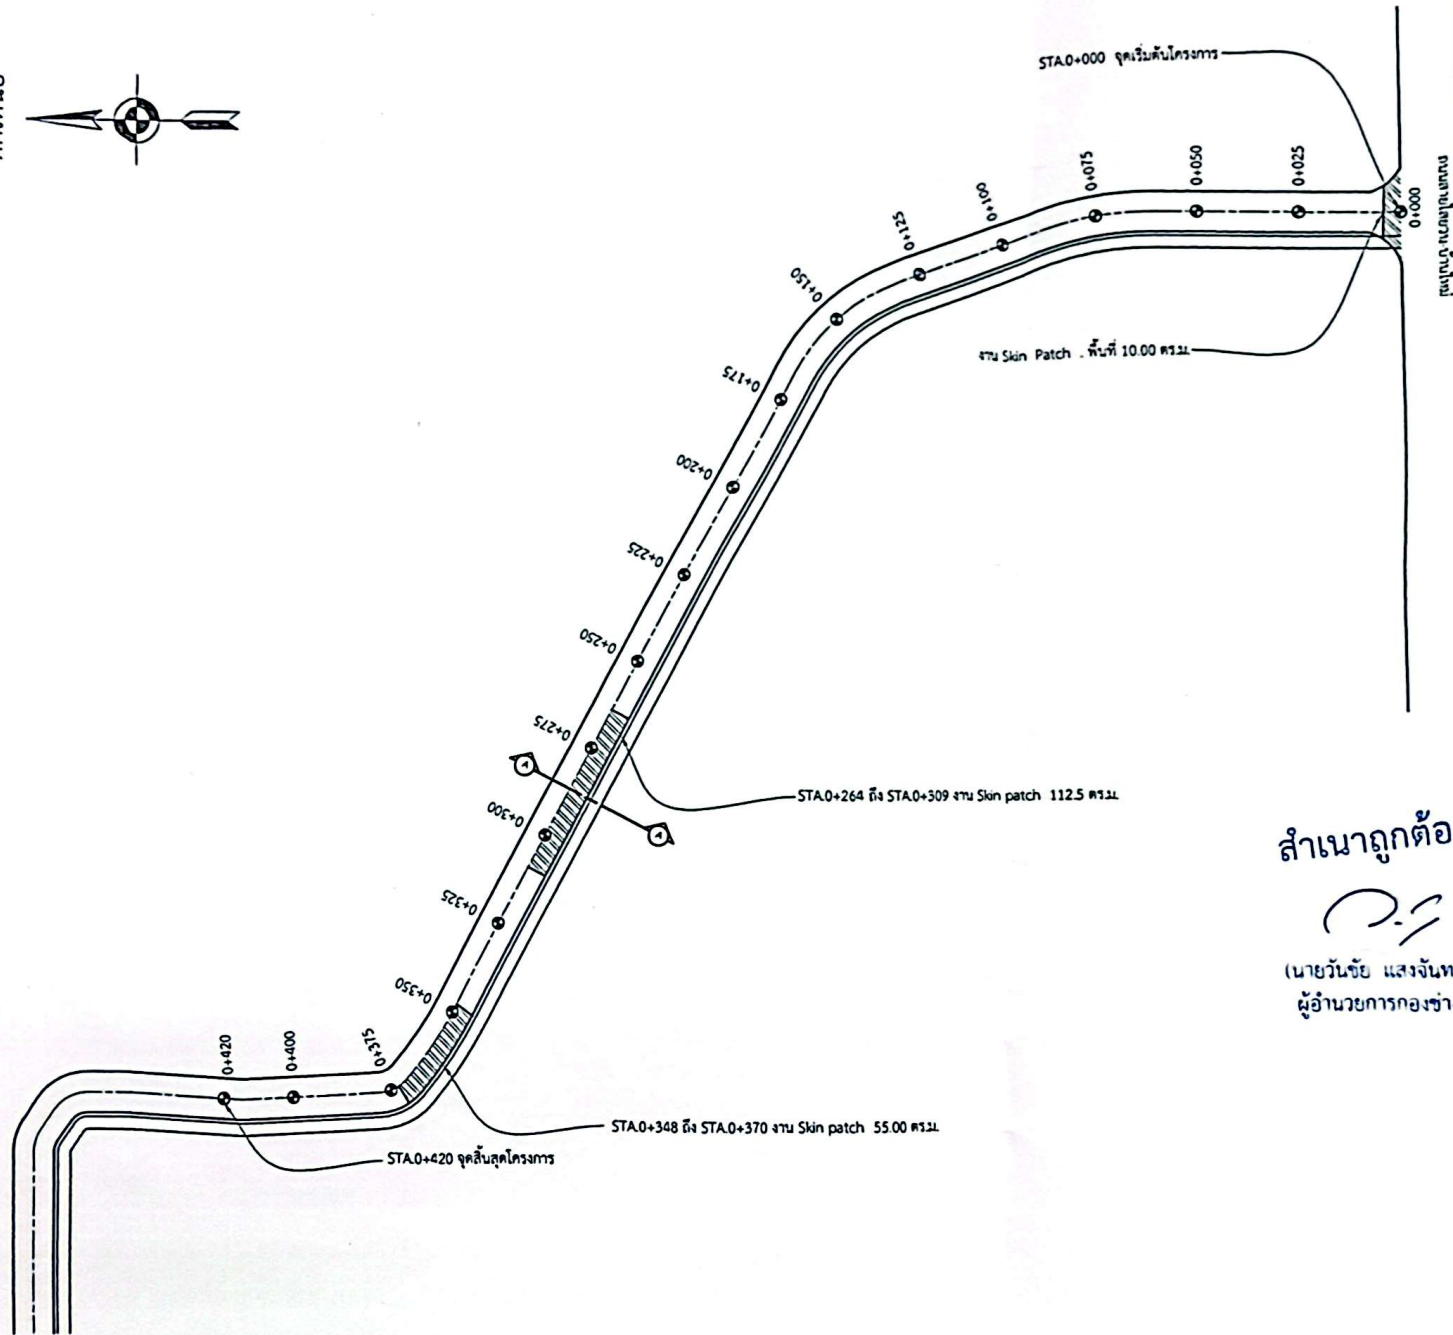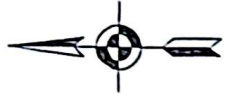

สำเนาถูกต้อง

(นายวันชัย แสงจันทร์)
ผู้อำนวยการกองช่าง











แบบแสดง
ผังโครงการ

มาตราส่วน

แบบเลขที่ 17 / 2566
แผ่นที่ A-02
2/3

หมายเหตุ



141 0-7467-4095

โครงการ

โครงการซ่อมสร้างถนนลาดยาง
สายควนปรัง-ดินควน หมู่ที่ 7
ตำบลพนาพร จังหวัดพัทลุง

สถานที่ก่อสร้าง

ถนนสายควนปรัง-ดินควน หมู่ที่ 7
ตำบลพนาพร อำเภอดงเรูน จังหวัดพัทลุง

สำรวจ/ออกแบบ


(นายธีรชัย คำทอง)
นายช่างเขียนแบบชำนาญงาน

เขียนแบบ


(นายวรรณะ คงปาน)
คนงานทั่วไป


ตรวจสอบ


(นายวันชัย แสงจันทร์)
ผู้อำนวยการกองช่าง

เห็นชอบ


(นางจินดา เดชรงค์)
ปลัดองค์การบริหารส่วนตำบล

อนุมัติ

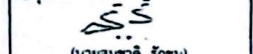

(นายสมชาติ รักชุม)
นายกองค์การบริหารส่วนตำบลพนาพร

แบบแสดง

มาตราส่วน


แบบเลขที่	แผ่นที่
20 / 2566	A-03
	3/3


หมายเหตุ

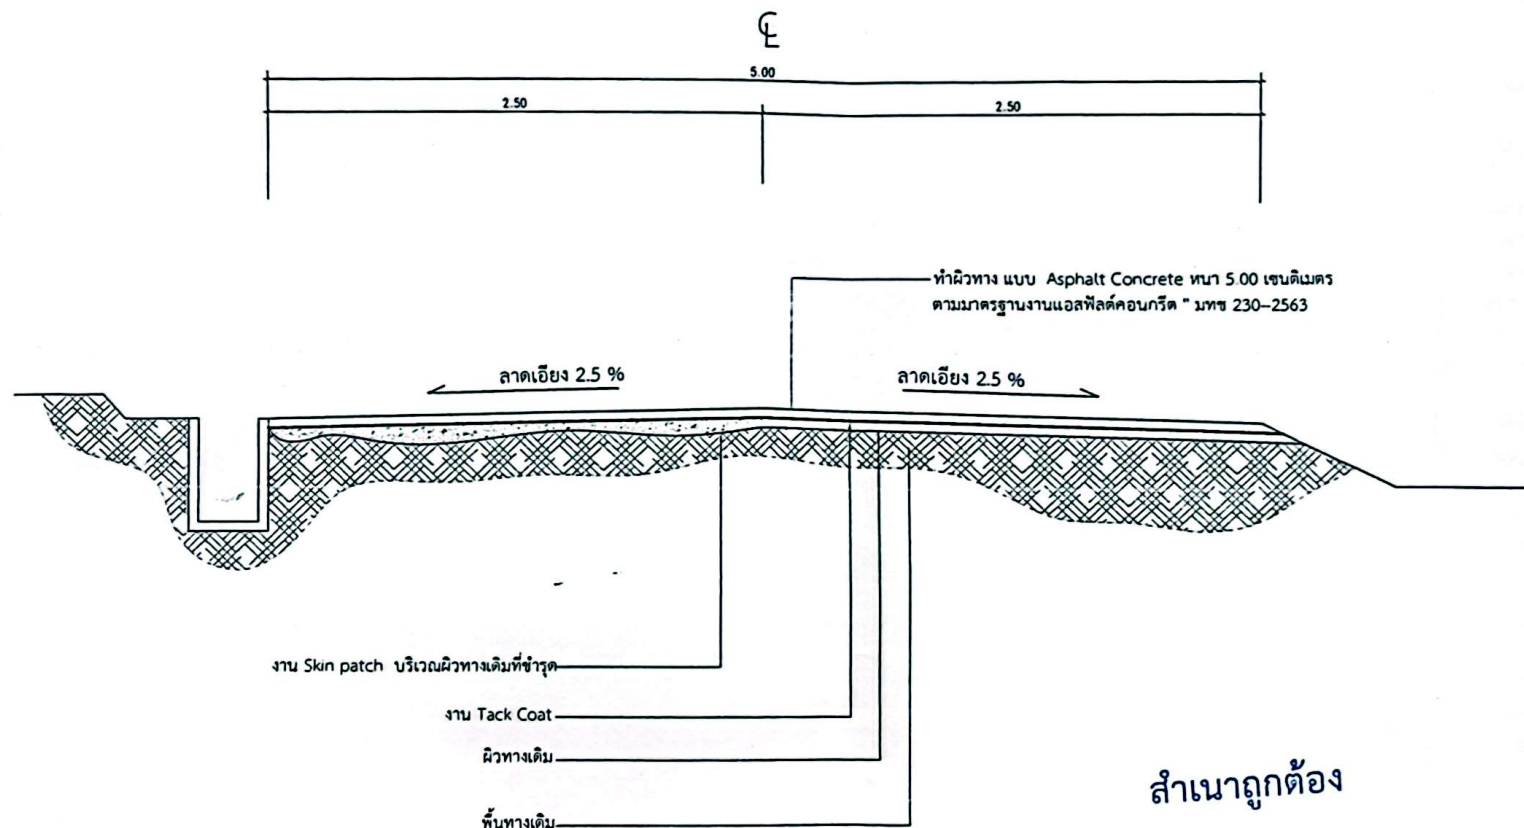


รูปตัดถนน
มาตราส่วน 1 : 25

สำเนาถูกต้อง

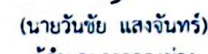
(นายวันชัย แสงจันทร์)
ผู้อำนวยการกองช่าง

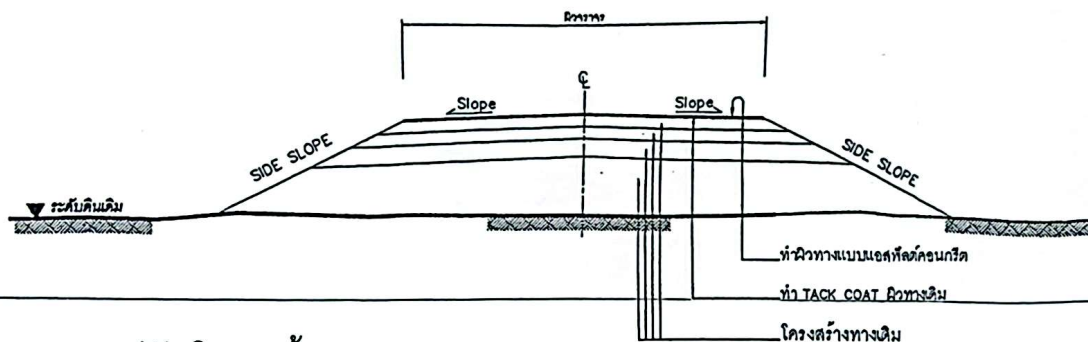

รูปตัดโครงสร้างทาง 1

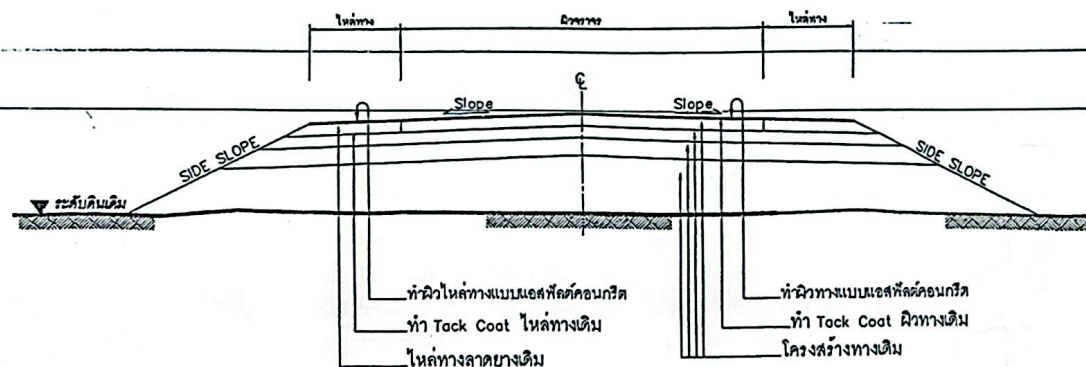

รูปตัดโครงสร้างทาง 2

ข้อกำหนดงานเสริมผิวแอสฟัลต์คอนกรีต

ลำดับที่	รายการ	ข้อกำหนด
1	ไหล่ทาง แอสฟัลต์คอนกรีต	อ้างอิง " มาตรฐานงานแอสฟัลต์คอนกรีต " มทข 230-2545
2	ผิวทาง แอสฟัลต์คอนกรีต	อ้างอิง " มาตรฐานงานแอสฟัลต์คอนกรีต " มทข 230-2545
3	TACK COAT	อ้างอิง " มาตรฐานงานแทคโคท " มทข 227-2545
4	การตีเส้นจราจรบนผิวทาง	อ้างอิง " แบบมาตรฐานเครื่องหมายจราจรบนผิวทาง " ทล-3-110(1) - 110(4)

รายการประกอบแบบ

1. ทำ DEEP PATCHING ผิวทางและผิวไหล่ทางเดิมที่ชำรุดเสียหายจนถึงชั้นโครงสร้างทาง
2. ถ้าวาระดับผิวทางและผิวไหล่ทางเดิมไม่ดีชำรุดเสียหายแต่ไม่ถึงถึงโครงสร้างทาง ให้ทำ SON PATCHING ให้เรียบรอยเสียก่อน
3. ปรับระดับผิวทางและผิวไหล่ทางให้เรียบมีระดับเสมอกับบริเวณอื่น ก่อนที่จะเสริมผิว
4. ทำ TACK COAT ผิวทางและผิวไหล่ทาง
5. ทำผิวไหล่ทางแบบแอสฟัลต์คอนกรีต
6. ทำผิวทางแบบแอสฟัลต์คอนกรีตและตีเส้นแบ่งทิศทางจราจรและเส้นขอบทาง
7. รายละเอียดตามรูปตัดโครงสร้างทาง สามารถเปลี่ยนแปลงแก้ไขในด้านขนาดชนิดและด้านโครงสร้างได้ตามความเหมาะสมกับสภาพทางที่จะดำเนินการ ทั้งนี้ให้อยู่ในดุลยพินิจของผู้ว่าจ้าง
8. ภายในระหว่างหลักกิโลเมตรตามที่กำหนดไว้ในแบบ อาจจะทำให้การตอนได้ก็ตามความเหมาะสม และอาจทำให้ทำการเพิ่มบริเวณทางเชื่อมเข้าสถานที่ราชการหรืออาคารสาธารณะ ในระยะไม่เกินเขตทางหลวง หรือทำการเพิ่มบริเวณทางแยก เพื่อให้ได้ปริมาณงานตามที่กำหนด ทั้งนี้ให้อยู่ในดุลยพินิจของผู้ควบคุมงาน
9. ในกรณีที่ไม่สามารถดำเนินการตามช่วงหลักกิโลเมตรที่กำหนดไว้ในแบบ สามารถเปลี่ยนแปลงแก้ไขได้ โดยพิจารณาดำเนินการในช่วงหลักกิโลเมตรขึ้นภายในสายทาง ตามความเหมาะสม ทั้งนี้ให้อยู่ในดุลยพินิจของผู้ว่าจ้าง
10. การเปลี่ยนแปลงแก้ไขตาม ข้อ 7, 8 และ ข้อ 9 จะต้องให้ได้ปริมาณงานตามที่กำหนดไว้ในแบบ
11. ความหนาของผิวทางแบบแอสฟัลต์คอนกรีต จะกำหนดในแบบแต่ละสายทาง
12. งานไหล่ทางจะกำหนดในแบบแต่ละสาย
13. งานซ่อมแซมและทาสีใหม่หรืองานจัดทำติดตั้งเครื่องหมายจราจร หลักกิโลเมตร หลักกิโลเมตรและ GUARD RAIL จะกำหนดไว้ในแบบแต่ละสายทางซึ่งต้องจัดทำให้อยู่ในสภาพที่เรียบร้อย

หมายเหตุ

แบบงานเสริมผิวแอสฟัลต์คอนกรีตปรับปรุงจากแบบมาตรฐานงานบำรุงรักษาทาง แบบที่ 3 (มฐ.ปร.3/2545) และแบบที่ 3.2 (มฐ.ปร. 3.2/2546) ของกรมทางหลวงชนบท

สำเนาถูกต้อง

(นายวันชัย แสงจันทร์)
ผู้อำนวยการกองช่าง

สำเนาถูกต้อง

(นายวันชัย แสงจันทร์)
ผู้อำนวยการกองช่าง

	แบบมาตรฐานงานทาง สำหรับองค์กรปกครองส่วนท้องถิ่น	
	งานเสริมผิวแอสฟัลต์คอนกรีต	
	แบบเลขที่ ทอ-7-201	แผ่นที่ 94