







โครงการซ่อมสร้างถนนลาดยาง
โดยวิธี PAVEMENT IN -PLACE RECYCLING สาย ปากยาง - เขาไต้ะบุญ
หมู่ที่ 6 ตำบลพนมวัง อำเภอกวนขนุน จังหวัดพัทลุง

ข้อกำหนดเกี่ยวกับการใช้วัสดุก่อสร้างและครุภัณฑ์ตามสัญญาก่อสร้างเพื่อส่งเสริมการใช้สินค้า/ผลิตภัณฑ์ที่ผลิตในประเทศ

1. ผู้รับจ้างต้องใช้วัสดุก่อสร้างหรือครุภัณฑ์ที่เป็นส่วนหนึ่งของงานก่อสร้าง(ถ้ามี) ตามโครงการก่อสร้างนี้โดยต้องเป็นวัสดุก่อสร้างหรือครุภัณฑ์ที่เป็นผลิตภัณฑ์ที่ผลิตภายในประเทศ ไม่น้อยกว่าร้อยละ 60 ของมูลค่าวัสดุก่อสร้างที่ใช้ในโครงการก่อสร้างนี้ หากงานก่อสร้างมีวัสดุก่อสร้างที่เป็นเหล็ก จะต้องใช้วัสดุก่อสร้างที่เป็นเหล็กซึ่งเป็นสินค้าผลิตภายในประเทศ ไม่น้อยกว่าร้อยละ 90 ของปริมาณเหล็กที่ใช้ตามสัญญาก่อสร้างนี้


2. ผู้รับจ้างต้องเสนอแผนการใช้วัสดุก่อสร้างและครุภัณฑ์ที่เป็นผลิตภัณฑ์ที่ผลิตภายในประเทศตามสัญญาจ้างก่อสร้างนี้ตามเอกสาร ภาคผนวก 2 และ ภาคผนวก 3 (ภาคผนวก 3 เฉพาะกรณีที่เป็นการก่อสร้างที่มีวัสดุก่อสร้างที่เป็นเหล็ก) ให้ผู้ว่าจ้าง ตามระยะเวลาที่กำหนดในสัญญาจ้าง(ถ้ามี) แต่ต้องไม่ช้ากว่า 30 วันหลังจากลงนามในสัญญาจ้างก่อสร้าง

แผนการใช้วัสดุก่อสร้างฯ ที่ผู้รับจ้างเสนอ สามารถปรับเปลี่ยนได้ตามความจำเป็น เพื่อให้มูลค่า/ปริมาณ การใช้วัสดุก่อสร้างฯ ซึ่งเป็นผลิตภัณฑ์ที่ผลิตในประเทศ ไม่น้อยกว่าร้อยละ 60 ทั้งนี้ผู้รับจ้างต้องแจ้งการปรับเปลี่ยนให้ผู้ว่าจ้างก่อสร้างทราบก่อนดำเนินการนำวัสดุก่อสร้างฯ ตามแผนที่ปรับใหม่มาใช้ล่วงหน้า

อย่างน้อย 7 วัน ทั้งนี้ต้องก่อนการส่งมอบงานแต่ละงวด

3. ผู้รับจ้างต้องแสดงหลักฐานเพื่อประกอบการพิจารณาว่าวัสดุก่อสร้างหรือครุภัณฑ์เป็นผลิตภัณฑ์ที่ผลิตภายในประเทศ อย่างใดอย่างหนึ่งแล้วแต่กรณีแสดงต่อผู้ว่าจ้างเมื่อผู้ว่าจ้างร้องขอ เพื่อประกอบการตรวจสอบของผู้ว่าจ้างว่าวัสดุก่อสร้าง/ครุภัณฑ์ที่ผู้รับจ้างนำมาใช้เป็นผลิตภัณฑ์ที่ผลิตในประเทศหรือไม่ ดังนี้

- 1) สำเนาใบรับรองสินค้าที่ผลิตในประเทศ Made in Thailand (MIT) ที่ออกโดยสภาอุตสาหกรรมแห่งประเทศไทย
- 2) ฉลากสินค้า ที่แสดงว่าเป็นสินค้าที่ผลิตในประเทศไทย
- 3) หลักฐานแสดงที่ตั้งของแหล่งผลิต ที่สามารถแสดงได้ว่าเป็นวัสดุก่อสร้างที่เป็นผลิตภัณฑ์ในประเทศ เช่นตำแหน่งที่ตั้งโรงโม่หิน ท่าทราย บ่อดิน เป็นต้น

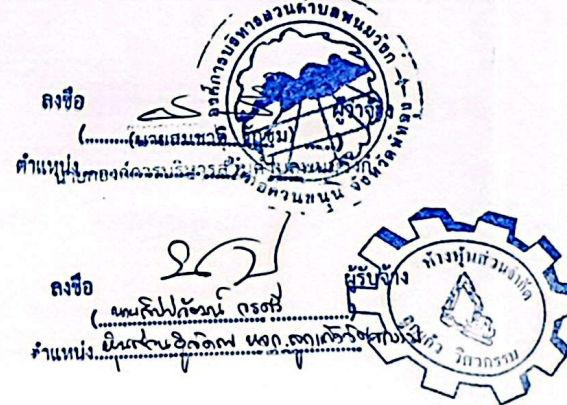

ลงชื่อ
(นายวันชัย แสงจันทร์)
ผู้อำนวยการกองช่าง





















แบบแสดง

รายการประกอบแบบ

มาตราส่วน

แบบเลขที่	แผ่นที่
16 / 2566	A-01
	1/4

หมายเหตุ

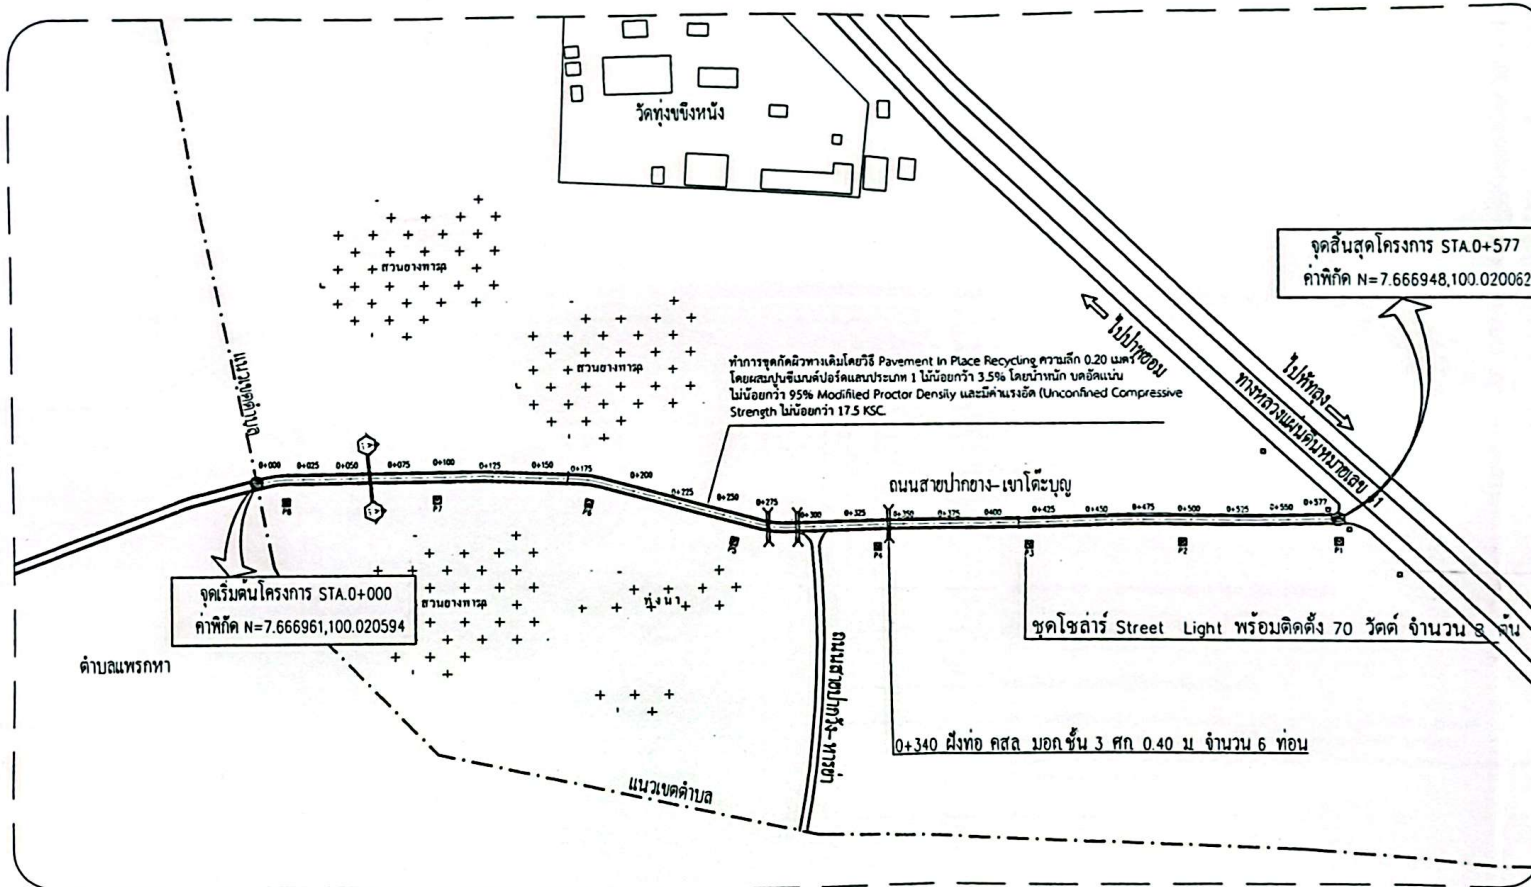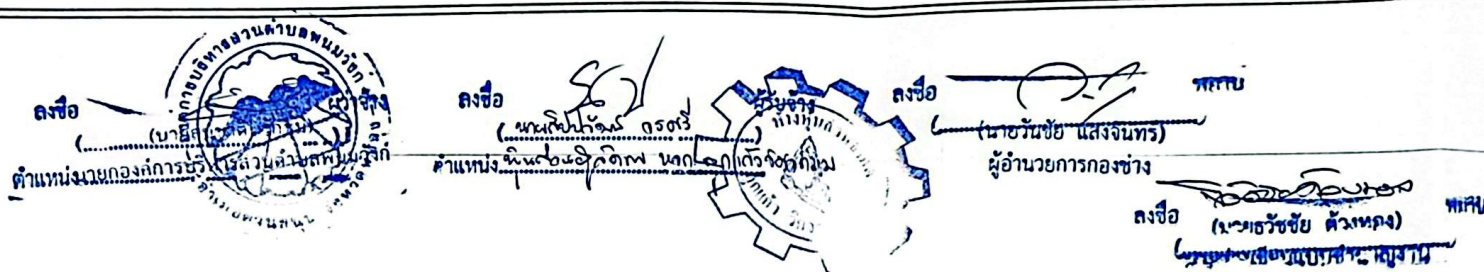

ผังโครงการ

SCALE A3 1:2500




โครงการ

ซ่อมสร้างถนนลาดยาง
โดยวิธี PAVEMENT IN -PLACE RECYCLING
สาย ปากยาง - เจ้าใต้บุญ

สถานที่ก่อสร้าง

ถนนสายปากฮาม - เขาโต๊ะบุญ หมู่ที่ 6
ตำบลพามวังก อำเภอกวนตรึม จังหวัดพัทลุง

สำรวจ/ออกแบบ	
--------------	--

(นายอรรถชัย คังทอง)
นายช่างเขียนแบบชำนาญงาน

เขียนแบบ

(นายบรรณะ คงปาน)
คณงานทั่วไป

ตรวจสอบ

(นายวันชัย แสงจันทร์)
ผู้อำนวยการกองช่าง

เห็นชอบ

(นางจินตนา เดชสงค์)
ปลัดองค์การบริหารส่วนตำบลพนาวิงก์

อนุมิต

(นายสนชาติ รีกชุม)
นายกองค์การบริหารส่วนตำบลพนาวัน

แบบแสดง

มาตราส่วน

แบบเลขที่
16 / 2566

หมายเหตุ


















แบบแสดง

รูปตัดถนน


มาตราส่วน 1 : 25

แบบเลขที่ 16 / 2566

แผ่นที่ A - 03

3 / 4

หมายเหตุ

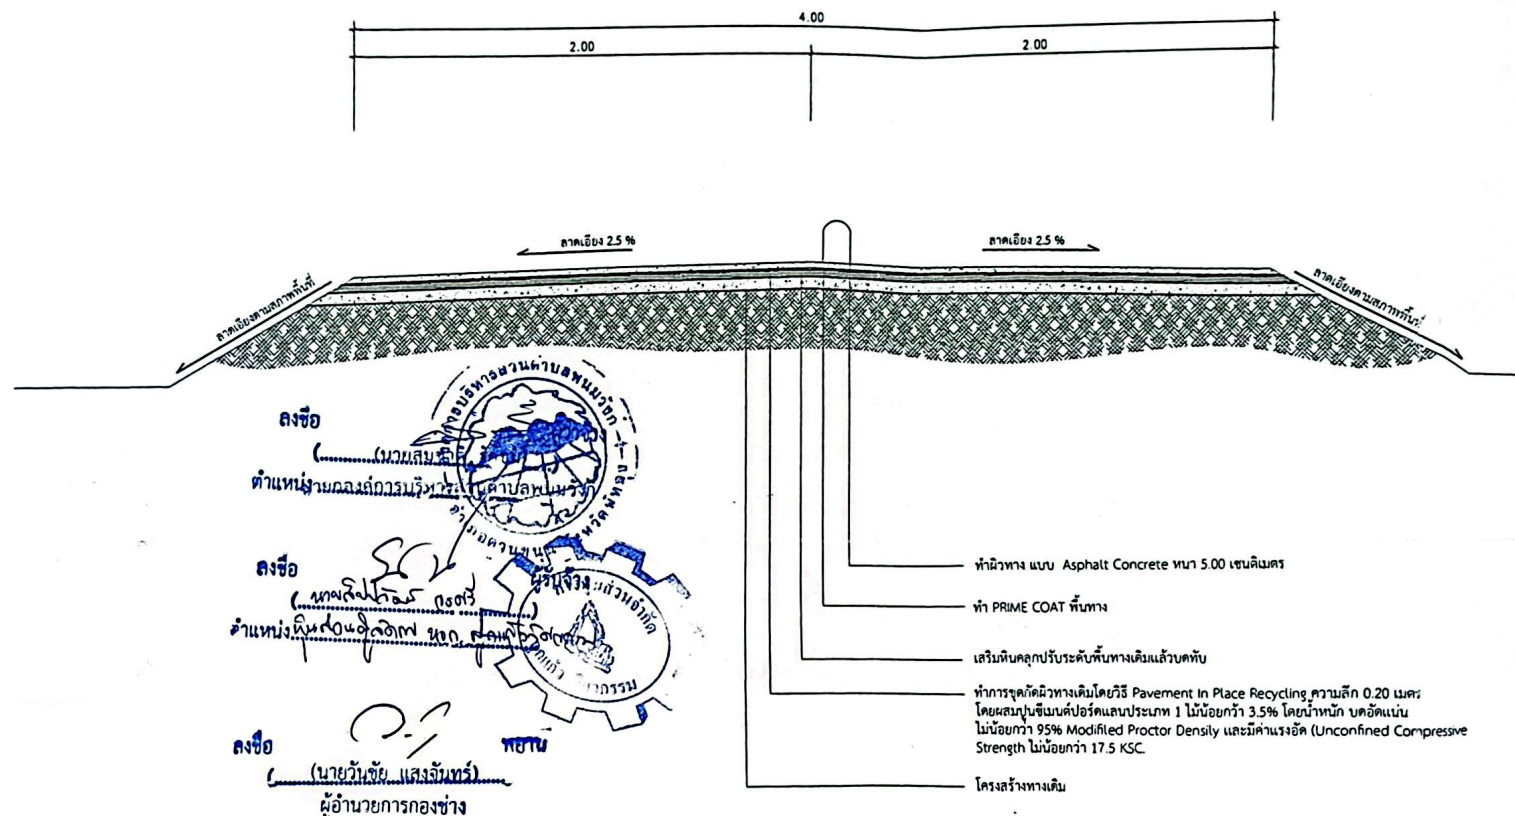


































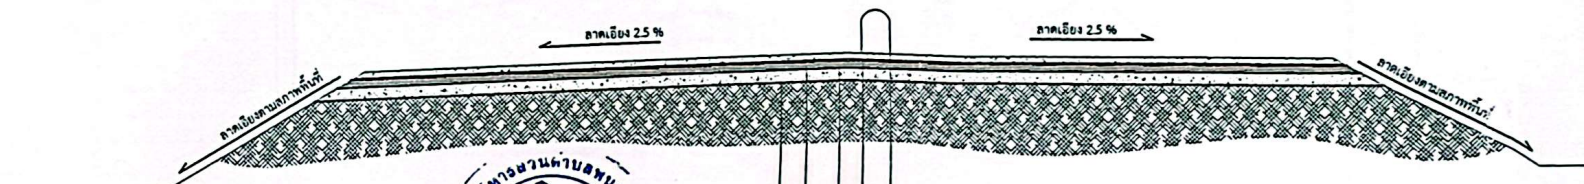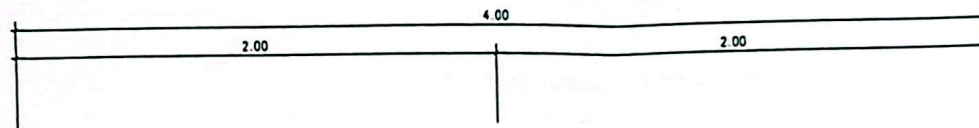













ทำผิวทาง แบบ Asphalt Concrete ทน 5.00 เซนติเมตร

ทำ PRIME COAT พื้นทาง

เสริมหินคลุกปรับระดับพื้นทางเดิมแล้วบดทับ


ทำการขุดผิวทางเดิมโดยวิธี Pavement in Place Recycling ความลึก 0.20 เมตร
โดยผสมกับซีเมนต์ปอร์ตแลนด์ประเภท 1 ไม่น้อยกว่า 3.5% โดยน้ำหนัก บดอัดแน่น
ไม่น้อยกว่า 95% Modified Proctor Density และมีค่าแรงอัด (Unconfined Compressive
Strength) ไม่น้อยกว่า 17.5 KSC

โครงสร้างทางเดิม

รูปตัดถนน

มาตราส่วน

1 : 25

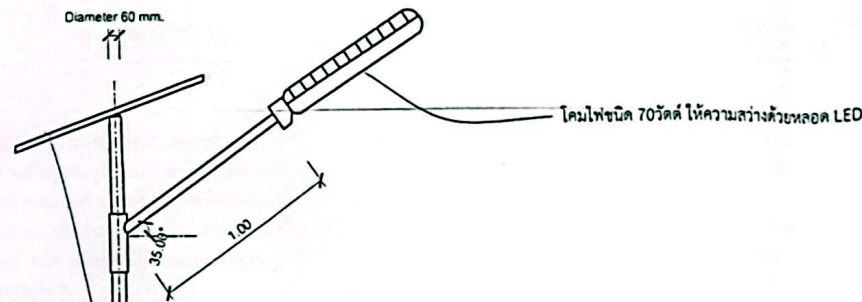

เสาเหล็กทวาทไนท์ยาว 6.00 ม. หน้า 4 มม. ม้วนขึ้นรูป

แผงโซลาร์เซลล์ขนาด 5.1 V. 150 W.










Plate 80x150x12 mm

Base Plate 350x350x25 mm

บ๊อตเหล็กทวาทไนท์ ขนาด 1 นิ้ว ยาว 500 มม.

1.000

0.600


















แบบแสดง

รูปตัดถนน

มาตราส่วน

แบบเลขที่

แผ่นที่

16 / 2566

A-04

4/4

หมายเหตุ

ข้อกำหนดงานซ่อมสร้างผิวทางแอสฟัลต์คอนกรีตโดยวิธี PAVEMENT IN-PLACE RECYCLING

1. ผู้รับจ้างจะต้องส่งแผนการปฏิบัติงานตามสัญญาจ้าง เพื่อจะทำการตรวจสอบและอนุมัติให้ใช้แผนการปฏิบัติงาน ภายใน 7 วัน นับถัดจากวันลงนามในสัญญา
2. ผู้รับจ้างจะต้องประสานงานกับผู้ควบคุมงานเก็บตัวอย่างวัสดุภายใน 15 วัน นับถัดจากวันลงนามในสัญญาถึงหน่วยงานของทางราชการเพื่อทำการออกแบบส่วนผสมการปรับปรุงชั้นทางเดิมในที่ และผู้รับจ้างจะต้องให้ข้อมูลในการสำรวจออกแบบ และรายละเอียดใดๆ ตามผู้ว่าจ้างกำหนด
3. ทำการชุดรวม (DEEP PATCH) เพื่อการแก้ไขโครงสร้างชั้นทางเดิมที่ไม่แข็งแรง (SOFT SPOT) ตามแบบมาตรฐานงานแก้ไขผิวทางและพื้นทางเดิม
4. กรณีที่โครงสร้างทางเสียรูป หยุบ หรือเป็นแอ่ง และแบบกำหนดให้ทำการเสริมดินคลุมปรับระดับ ให้ทำการเสริมดินคลุมปรับระดับและบดทับให้เรียบร้อยก่อนที่ จะทำการปรับปรุงชั้นทางเดิมในที่
5. ทำการปรับปรุงชั้นทางเดิมในที่ โดยวิธี PAVEMENT IN-PLACE RECYCLING โดยใช้เครื่องจักรชุดตัดหรือชั้นทางเดิมทำให้ร่วนซุย พร้อมกับคลุมคล้าให้เข้ากับ วัสดุที่ผสมเพิ่ม เช่น ปูนซีเมนต์หรือแอสฟัลต์เพื่อเสริมผสมเพิ่มขึ้นไค แล้วบดทับให้มีความแน่นและมีค่ากำลังรับแรงอัด (UNCONFINED COMPRESSIVE STRENGTH) ตามที่กำหนดในแบบ ในกรณีที่ใช้ปูนซีเมนต์ผสมเข้าไปในส่วนผสม จะต้องทำการบดทับให้แล้วเสร็จภายในเวลา 2 ชั่วโมงนับจากเริ่มการบดอัดตาม
- 5.1 การทดสอบกำลังรับแรงอัด ให้เตรียมแท่งตัวอย่างทดสอบโดยการเก็บตัวอย่างตัวแทน 3 ตัวอย่าง จากทุกช่วงของการก่อสร้างที่มีพื้นที่ไม่น้อย 1,500 ตร.ม ซึ่งเกิดจากการปรับปรุงชั้นทางเดิมในที่ ด้วยการผสมปูนซีเมนต์ และให้ถือว่าตัวอย่างตัวแทน 3 ตัวอย่าง นี้เป็น 1 ชุดทดสอบ ภายหลังจากบดอัดด้วย วิธีการทดสอบ COMPACTION TEST แบบสูงกว่ามาตรฐาน ให้ดินตัวอย่างวัดความรวมรวมผสมปูนซีเมนต์ต่อจากแบบและบดไว้ในอุณหภูมิปกติ เพื่อป้องกันมิให้ตัวอย่างสูญเสียความชื้น เป็นระยะเวลานาน 7 วัน เมื่อครบ 7 วัน ให้นำตัวอย่างทดสอบแต่ละชุด (3 ตัวอย่าง) ออกจากถุงพลาสติก แฉก้าไว้จน 2 ชั่วโมง จากนั้นจึงนำตัวอย่างวัดความรวมรวมผสมปูนซีเมนต์ไปทดสอบกำลังรับแรงอัดตามวิธีการทดสอบที่ มทข(ท) 303-2545 - วิธีการทดสอบ ทน UNCONFINED COMPRESSION STRENGTH ชนิด - โดยอนุโลม
- ค่ากำลังรับแรงอัดเฉลี่ยของวัสดุความรวมรวมผสมปูนซีเมนต์ในช่วงงานก่อสร้างของแต่ละช่วงต้องไม่น้อยกว่าที่กำหนดไว้ในแบบ ทั้งนี้อนุญาตให้มี แท่งตัวอย่าง ที่มีกำลังรับแรงอัดต่ำกว่าที่กำหนดไว้ในแบบได้ไม่น้อย 1 ก่อน แต่ต้องไม่น้อยกว่าร้อยละ 85 ของค่าที่กำหนด
- 5.2 การทดสอบหาค่ากำลังรับแรงอัดตามข้อ 5.1 ค่าว่าที่กำหนด ผู้รับจ้างอาจขอให้เจาะเก็บแท่งตัวอย่างช่วงที่เป็นปัญหาเพื่อนำตัวอย่างไปทดสอบ กำลังรับแรงอัดใหม่ ผลการทดสอบกำลังรับแรงอัดเฉลี่ยของตัวอย่างทดสอบที่เจาะจากสนามจำนวน 3 ก่อน ที่อายุไม่เกิน 28 วัน จะต้องไม่น้อย กว่าร้อยละ 85 ของกำลังรับแรงอัดที่กำหนดไว้ในแบบ จึงจะถือว่าการปรับปรุงชั้นทางเดิมในที่ ซึ่งผสมปูนซีเมนต์ในช่วงนั้นไว้ได้ ทั้งนี้อนุญาตให้มี แท่งตัวอย่างที่มีกำลังรับแรงอัดต่ำกว่าร้อยละ 85 ของกำลังรับแรงอัดที่กำหนดได้ไม่น้อย 1 ก่อน แต่ต้องไม่น้อยกว่าร้อยละ 70 ของค่าที่กำหนด ถ้าผลการทดสอบไม่ไดตามที่กำหนด ถือว่าการปรับปรุงชั้นทางเดิมในที่ซึ่งผสมปูนซีเมนต์ไว้ไม่ได้ ผู้รับจ้างจะต้องทำการก่อสร้างโดยทำการ ปรับปรุงชั้นทางเดิม ในที่ซึ่งผสมปูนซีเมนต์อีกครั้งให้ได้มาตรฐานตามข้อกำหนด ผู้รับจ้างจะต้องเป็นผู้ถือค่าใช้จ่ายในการทดสอบซ้ำ และค่า ใช้จ่ายในการปรับปรุงชั้นทางเดิมในที่ใหม่ไม่ได้ตามข้อกำหนด
- 5.3 การทดสอบความแน่นของการบดอัดชั้นทาง ซึ่งได้จากการปรับปรุงชั้นทางเดิมโดยการผสมปูนซีเมนต์นั้น จะต้องทำการบดอัดแน่นไม่น้อยกว่า 95 % MODIFIED PROCTOR DENSITY ที่ได้จากการทดลองตัวอย่างวัสดุความรวมรวมผสมปูนซีเมนต์ ในห้องทดลองโดยทำการทดสอบพื้นที่ 450 ตารางเมตร ต่อ 1 หลุมตัวอย่าง หรือตามที่กำหนดไว้เป็นอย่างอื่น
- 5.4 ค่าใช้จ่ายในการสำรวจ การตรวจสอบ การออกแบบส่วนผสมการแก้ไขเปลี่ยนแปลงแบบส่วนผสมใหม่ ค่าธรรมเนียมการตรวจสอบรวมถึงผล ความเสียหายใด ๆ ในสนาม ผู้รับจ้างต้องเป็นผู้รับผิดชอบทั้งสิ้น
- 5.5 การบ่มและการเปิดการจราจร ในกรณีที่เป็นการปรับปรุงชั้นทางเดิมในที่ ซึ่งมีการผสมปูนซีเมนต์ หลังการก่อสร้างให้บ่มชั้นทางนั้นโดยพ่นน้ำลงไป บนผิวหน้าของชั้นทางเพื่อไม่ให้ผิวหน้าแห้งขึ้นตลอดเวลาดังต่อไปนี้จนน้อย 7 วัน นับจากวันที่ก่อสร้างแล้วเสร็จและอนุญาตให้เปิดการจราจรได้ ตามปกติตลอดช่วงเวลาก่อสร้าง
6. PRIME COAT พื้นทางและพื้นไหล่ทาง ตาม มทข225-2545
7. ทำผิวทางและผิวไหล่ทางแบบ แอสฟัลต์คูลิปรีค ตาม มทข230-2545 และติดตั้งเบี่ยงทิศทางจราจรและเส้นขอบทาง

ข้อกำหนดในการซ่อมสร้างผิวทางแอสฟัลต์คอนกรีต

ลำดับ	รายการ	ข้อกำหนด
1	ดินตก	ต้องเป็นหินไม่รวม (CRUSHED ROCK SOIL AGGREGATE TYPE BASE) ตาม มล 306-2550 ค่า L ต้องไม่มากกว่า 25 ค่า PI. ไม่มากกว่า 6% ค่าความสึกหรอไม่มากกว่า 40% มีค่า CBR. ไม่น้อยกว่า 80%
2	น้ำ	ต้องสะอาดปราศจากสารพิษ เช่น แก๊ส น้ำมัน ก๊าซ ต่าง และอินทรีย์วัตถุ หรือสารอื่นใดที่อาจจะเป็นอันตรายต่อคุณภาพของวัสดุผสม
3	ปูนซีเมนต์	มาตรฐานผลิตภัณฑ์อุตสาหกรรม มอก 15 : มาตรฐานปูนซีเมนต์ปอร์ตแลนด์
4	PRIME COAT	อ้างถึง " มาตรฐานงานโพรงโคท " มล 308-2550
5	ผิวทางและในทาง	อ้างถึง " มาตรฐานงานแอสฟัลต์คอนกรีต " มล 313-2550
6	เส้นแบ่งผิวทางจราจร	อ้างถึง " แบบมาตรฐานเครื่องหมายจราจรบนผิวทาง "

หมายเหตุ

1. รายละเอียดตามรูปตัด โครงสร้างทางสามารถปรับเปลี่ยนแก้ไขในด้านขนาดเดิมและด้านโครงสร้าง โดยตามความเหมาะสมกับสภาพทางที่จะดำเนินการทั้งนี้อยู่ในดุลยพินิจของผู้ว่าจ้าง
2. ภายในช่วงหลักกิโลเมตรตามที่กำหนดไว้ในแบบจะระก่กำหนดให้ที่การตอนโค้งได้ตามความเหมาะสม และอาจให้ที่การเพิ่มบริเวณทางเชื่อมเข้าด้านที่ว่าการหรืออาคารสาธารณะในระยะไม่เกินเขตทางหลวง หรือที่การเพิ่มบริเวณทางแยกสาธารณะทั้งนี้ให้อยู่ในดุลยพินิจของผู้ควบคุมงาน
3. ในกรณีที่ไม่สามารถดำเนินการตามช่วงหลักกิโลเมตรที่กำหนดไว้ในแบบ สามารถปรับเปลี่ยนแก้ไขได้ โดยที่การนำดำเนินการในช่วงหลักกิโลเมตรนั้นภายในสายทาง ตามความเหมาะสมทั้งนี้ให้อยู่ในดุลยพินิจของผู้ว่าจ้าง
4. การเปลี่ยนแปลงแก้ไขตาม ข้อ 2 และ ข้อ 3 จะต้องให้ได้ปริมาณงานตามที่กำหนดไว้ในแบบ
5. ความหนาของผิวทางบนเอชที่ตัดคนกบิต จะกำหนดในแบบแต่ละสายทาง
6. งานซ่อมแซมและทาสีใหม่ หรืองานจัดที่ติดตั้งเครื่องยกยวการหลักกิโลเมตรหลักกิโลเมตรและ GUARD RAIL จะกำหนดไว้ในแบบแต่ละสายทางที่จัดทำได้ให้อยู่ในสภาพที่เรียบร้อย


ตำแหน่งกองกำกับการบริหารสวนคำใช้สอยจังหวัด






ผู้อำนวยการกองช่าง



แบบมาตรฐานงานทาง
สำหรับองค์การปกครองส่วนท้องถิ่น

งานซ่อมสร้างผิวทางแอสฟัลต์คอนกรีต
โดยวิธี PAVEMENT IN-PLACE RECYCLING (ใช้กำลังคนมากกว่าวิธี)



ข้อกำหนดคุณลักษณะเฉพาะ

งานติดตั้งไฟฟ้าส่องสว่างพลังงานแสงอาทิตย์ ขนาด ๗๐ วัตต์

อุปกรณ์ไฟฟ้าส่องสว่างพลังงานแสงอาทิตย์ ขนาด ๗๐ วัตต์ ต่อ ๑ ชุด ประกอบด้วย

๑. โคมไฟ

- โคมไฟชนิด LED ๗๐ วัตต์ ให้ความสว่างด้วยหลอด LED
- แสงไฟสีขาว Pure White โคมไฟจะทำงานเมื่อไม่มีแสง
- ให้ความสว่างไม่น้อยกว่า ๗,๗๐๐ ลูเมน ความสูงการติดตั้ง ๖- ๘ เมตร
- ระบบควบคุมการเปิด - ปิด อัตโนมัติ
- ตัวโคมทำจากวัสดุอลูมิเนียม ปลอดภัย
- จำนวนหลอด LED จำนวน ๗๕ หลอด ติดตั้งเป็นชั้นเดียวกันบนแผงควบคุม
- แผงโซลาร์เซลล์กับชุดโคมแยกอิสระออกจากกัน เพื่อปรับทิศทางของแสงสว่างในขั้นตอนการติดตั้ง
- แผงโซลาร์เซลล์สามารถปรับทิศทางได้ตามต้องการ

๒. แผงโซลาร์

- แผงโซลาร์เซลล์ ขนาดไม่น้อยกว่า ๕ โวลต์ ๑๕๐ วัตต์
- แผงโซลาร์เซลล์ชนิด Mono Crystalline


๓. แบตเตอรี่

- แบตเตอรี่ชนิด Lithium Ion LiFePO₄ ขนาดความจุแบตเตอรี่ ๓.๒V/๑๔๐Ah
- แรงดันไฟฟ้าของแบตเตอรี่ ๓.๒V

๔. เสาเหล็กกล้าไนท์ ยาว ๖๐๐๐ มม. หน้า ๔ มม. ศก. ๑๔๖ มม. ม้วนขึ้นรูปปลายเรียว

- เสาผลิตจากแผ่นเหล็กผ่านกระบวนการชุบกล้าไนท์
- แท่นปูนซีเมนต์ ขนาด ๓๕๐x๓๕๐x๑๐๐๐ มม. นี้อเหล็กกล้าไนท์ ๑ นิ้ว ยาว ๕๐๐ มม.

(ลงชื่อ)  (นายสมชาติ วรศรี)
นายกองค์การบริหารส่วนตำบลพนมวัง

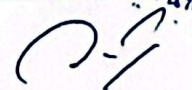(ลงชื่อ)  (นายวันชัย แสงจันทร์)
พยาน

(ลงชื่อ)  (นายสิปปวัฒน์ วรศรี)
หุ้นส่วนผู้จัดการ หจก.ลูกแก้ววิศวกรรม

(ลงชื่อ)  (นายรัชชัย ดำรงทอง)
พยาน