



โครงการ

ก่อสร้างถนนคอนกรีตเสริมเหล็ก สายโคกโพธิ์ - เหมืองแดง

หมู่ที่ 8 ตำบลพม่วง อำเภอควนขนุน จังหวัดพัทลุง

สำเนาถูกต้อง

นายวันชัย แสงจันทร์
ผู้อำนวยการกองช่าง

ข้อกำหนดเกี่ยวกับการใช้วัสดุก่อสร้างและครุภัณฑ์ตามสัญญาก่อสร้างเพื่อส่งเสริมการใช้สินค้า/ผลิตภัณฑ์ที่ผลิตในประเทศ

1.ผู้รับจ้างต้องใช้วัสดุก่อสร้างหรือครุภัณฑ์ที่เป็นส่วนหนึ่งของงานก่อสร้าง(ถ้ามี) ตามโครงการก่อสร้างนี้โดยต้องเป็นวัสดุก่อสร้างหรือครุภัณฑ์ที่ผลิตภายในประเทศ ไม่น้อยกว่าร้อยละ 60 ของมูลค่าวัสดุก่อสร้างที่ใช้ในโครงการก่อสร้างนี้ทั้งนี้หากงานก่อสร้างมีวัสดุก่อสร้างที่เป็นเหล็ก จะต้องใช้วัสดุก่อสร้างที่เป็นเหล็กซึ่งเป็นสินค้าผลิตภายในประเทศ ไม่น้อยกว่าร้อยละ 90 ของปริมาณเหล็กที่ใช้ตามสัญญาก่อสร้างนี้

2.ผู้รับจ้างต้องแสดงหลักฐานเพื่อประกอบการพิจารณาว่าวัสดุก่อสร้างหรือครุภัณฑ์เป็นผลิตภัณฑ์ที่ผลิตภายในประเทศ อย่างใดอย่างหนึ่งแล้วแต่กรณีแสดงต่อผู้ว่าจ้างเมื่อผู้ว่าจ้างร้องขอ เพื่อประกอบการตรวจสอบของผู้ว่าจ้างว่าวัสดุก่อสร้าง/ครุภัณฑ์ที่ผู้รับจ้างนำมาใช้เป็นผลิตภัณฑ์ที่ผลิตในประเทศหรือไม่ ดังนี้

- 1) สำเนาใบรับรองสินค้าที่ผลิตในประเทศ Made in Thailand (MIT) ที่ออกโดยสภาอุตสาหกรรมแห่งประเทศไทย
- 2) ฉลากสินค้า ที่แสดงว่าเป็นสินค้าที่ผลิตในประเทศไทย
- 3) หลักฐานแสดงที่ตั้งของแหล่งผลิต ที่สามารถแสดงได้ว่าเป็นวัสดุก่อสร้างที่เป็นผลิตภัณฑ์ในประเทศ เช่นตำแหน่งที่ตั้งโรงโม่หิน ท่าทราย บ่อดิน เป็นต้น

*หมายเหตุ

ความหนาของผิวทางคอนกรีตให้เจาะตัวอย่างความหนาทุกๆ ระยะไม่เกิน 100 เมตร จำนวน 1 ก้อนตัวอย่าง



Tel. 0-7467-4595

โครงการ
โครงการก่อสร้างถนนคอนกรีตเสริมเหล็ก
สายโคกโพธิ์ - เหมืองแดน
หมู่ที่ 8 ตำบลพนมวัง

สถานที่ก่อสร้าง
ถนนสายโคกโพธิ์ - เหมืองแดน หมู่ที่ 8

สำรวจ/ออกแบบ

(นายรัชชัยย์ ดัตทอง)
นายช่างเขียนแบบชำนาญงาน

เขียนแบบ

(นายวรรณช คงปาน)
ผู้ช่วยนายช่างโยธา

ตรวจสอบ

(นายวันชัย แสงจันทร์)
ผู้อำนวยการกองช่าง

เห็นชอบ

(นางจินตนา เดชสงค์)
ปลัดองค์การบริหารส่วนตำบล

อนุมัติ

(นายสมชาติ รักชุม)
นายกองค์การบริหารส่วนตำบลพนมวัง

แบบแสดง
รายการประกอบแบบ

มาตราส่วน

แบบเลขที่	แผ่นที่
14 / 2568	A-01
	1/3

หมายเหตุ

สำเนาถูกต้อง

(นายวันชัย แสงจันทร์)
ผู้อำนวยการกองช่าง



โครงการ
โครงการก่อสร้างถนนคอนกรีตเสริมเหล็ก
สายโคกโพธิ์ - เข้มองแต่น
หมู่ที่ 8 ตำบลพนมวัง

สถานที่ก่อสร้าง
ถนนสายโคกโพธิ์ - เขมืองแดน หมู่ที่ 8

สำรวจ/ออกแบบ
จิรากร วัฒนกุล
(นายรัชชัย ดวงทอง)
นายช่างเขียนแบบชำนาญงาน

เขียนแบบ

(นายวรรณะ คงปาน)

ผู้ช่วยนายช่างโยธา

ตรวจสอบ

(นายวันชัย แสงจันทร์)
ผู้อำนวยการกองช่าง

เห็นชอบ



(นางจินตนา เดชสงค์)
ปลัดองค์การบริหารส่วนตำบล

นางอรรณพ (นายสมชาติ รักชุม)
นายกองค์การบริหารส่วนตำบลพนมวัง



แบบแสดง
แผนผังโครงการ

มาตราส่วน

แบบเลขที่ 14 / 2568

หมายเหตุ


๑๕๖๕

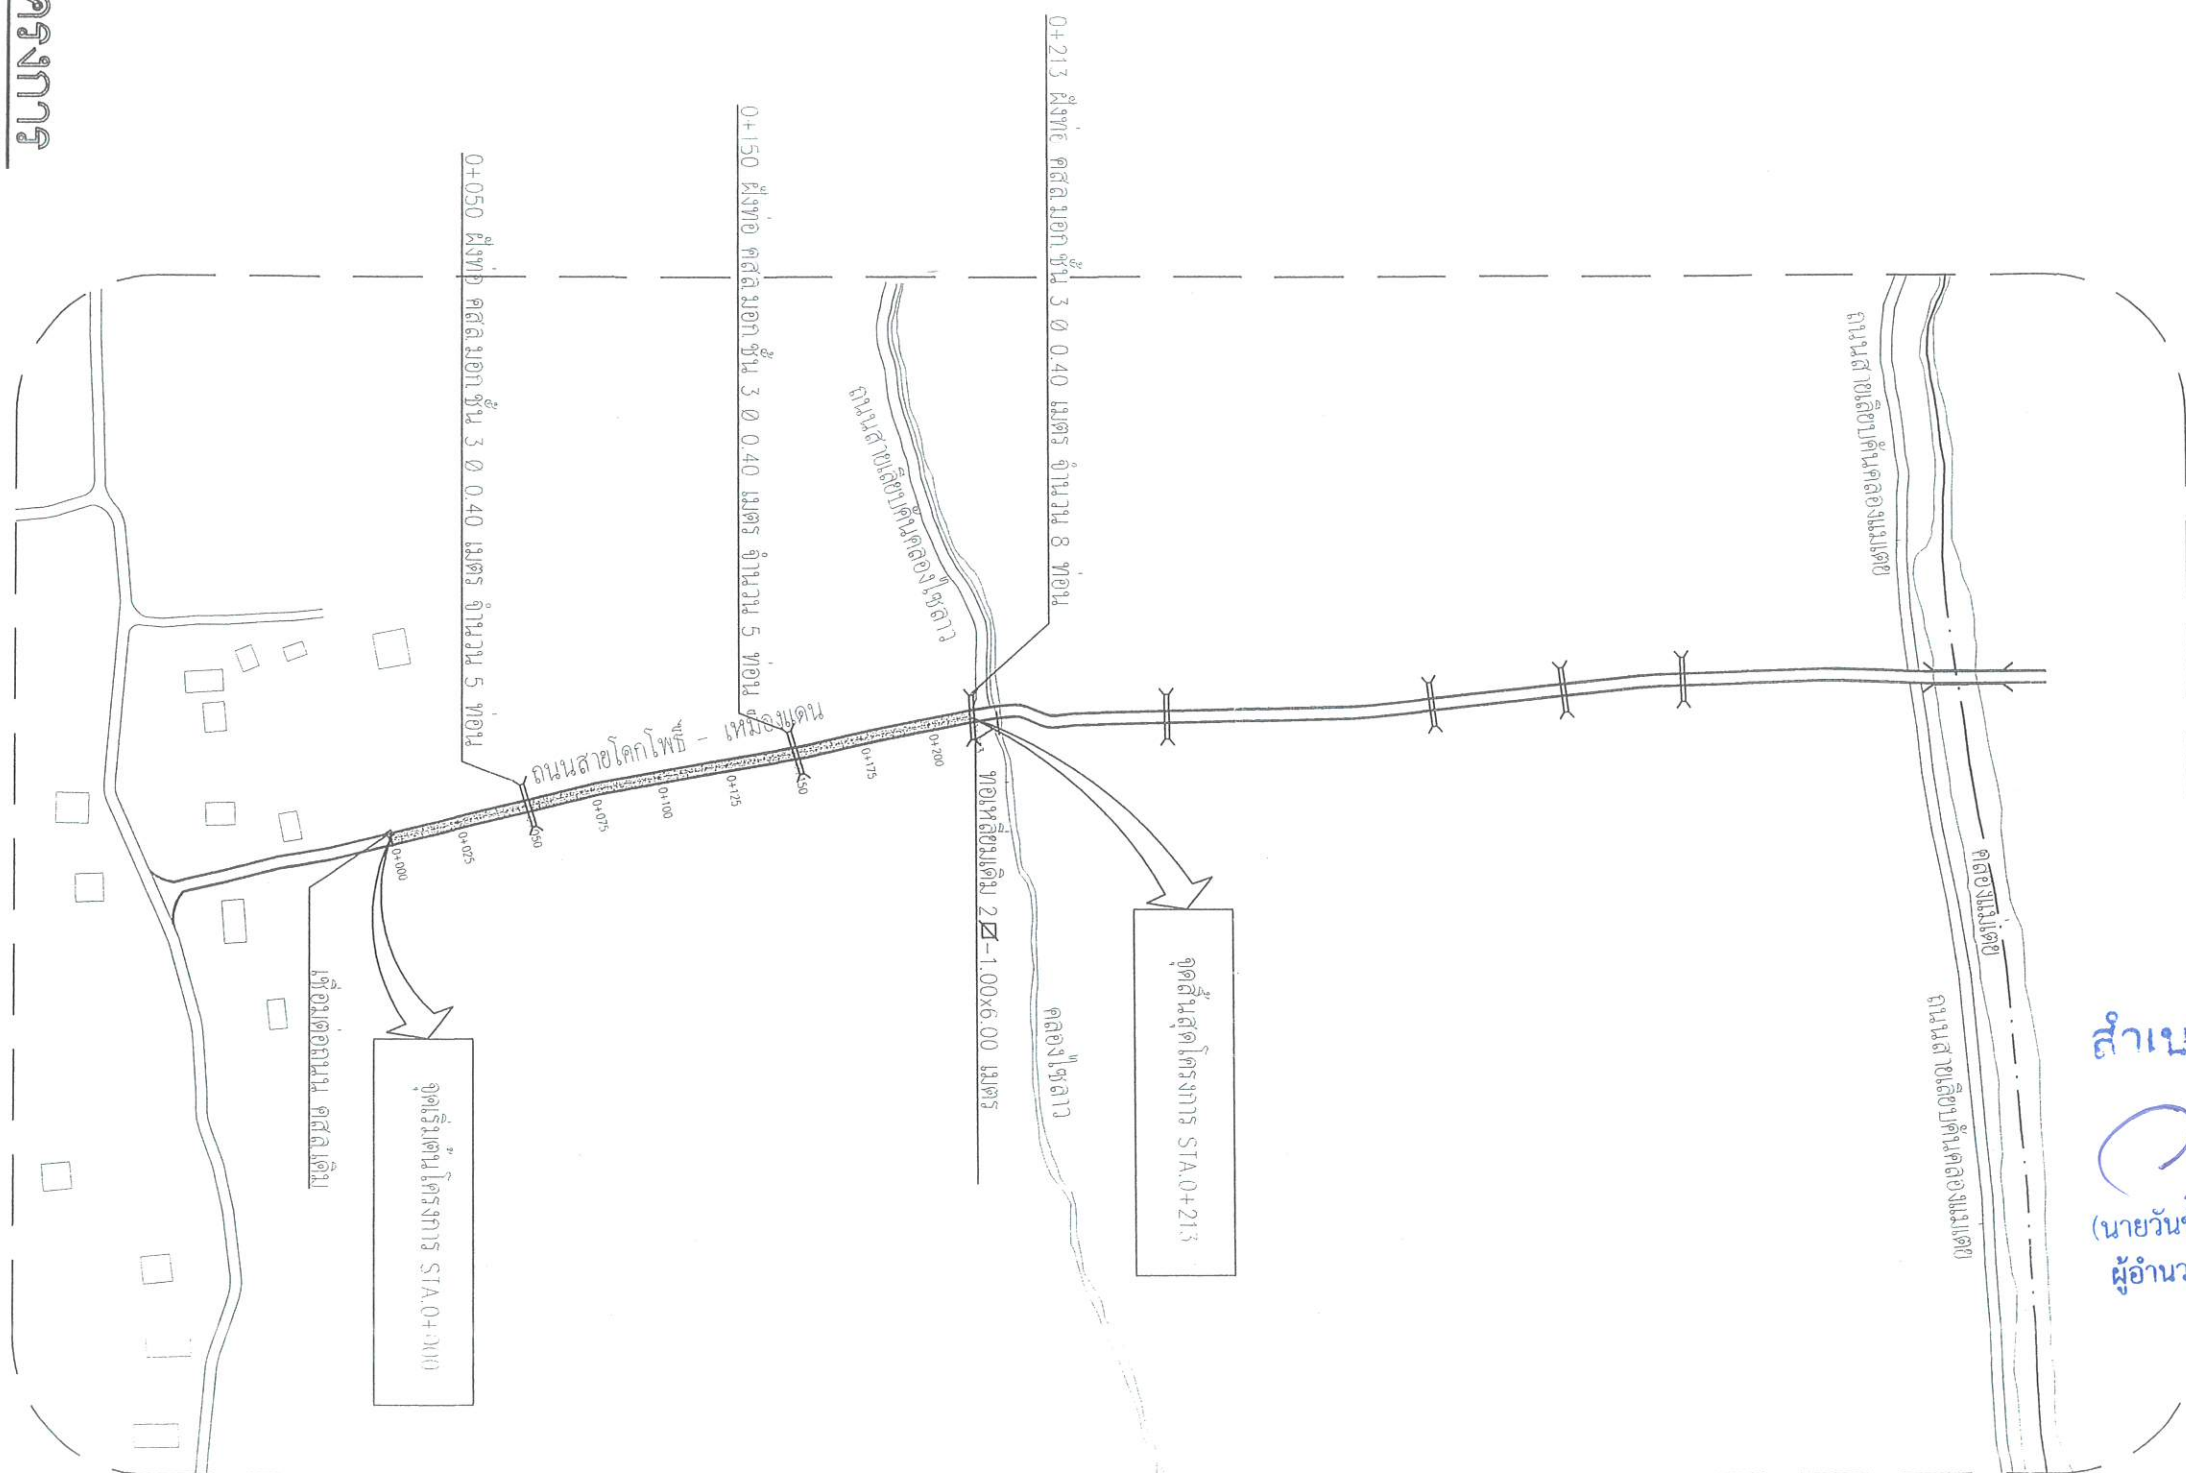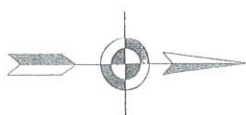

หน้าโครงการ
SCALE
A3 = 1:2500

SCALE

A3 = 1:2500

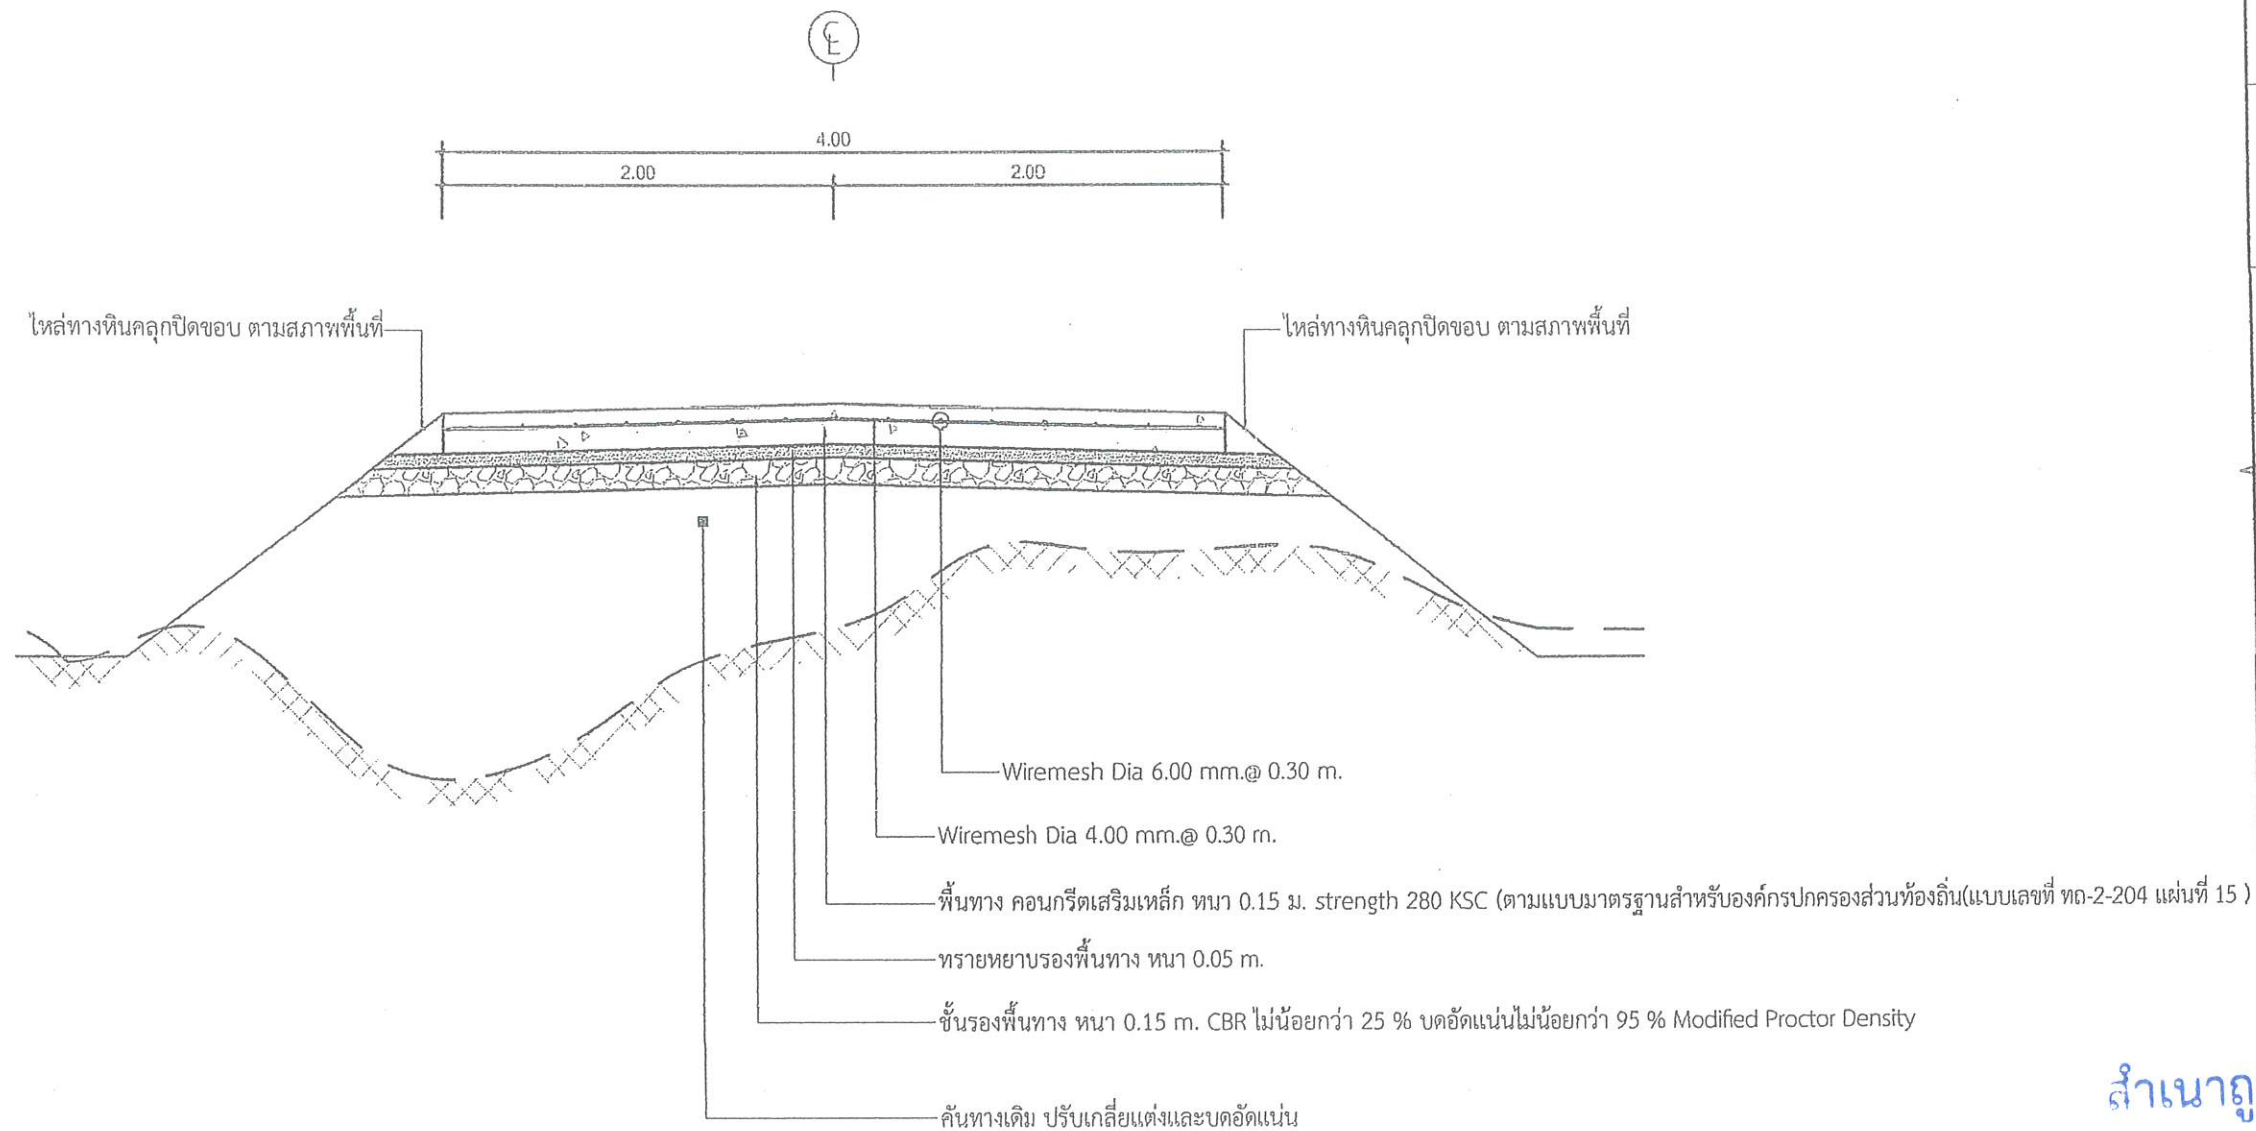

รูปตัดถนนคอนกรีต

มาตราส่วน

1 : 25



Tel. 0-7467-4595

โครงการ
โครงการก่อสร้างถนนคอนกรีตเสริมเหล็ก
สายโคกโพธิ์ - เหมืองแคน
หมู่ที่ 8 ตำบลพนมวัง

สถานที่ก่อสร้าง
ถนนสายโคกโพธิ์ - เหมืองแคน หมู่ที่ 8
ตำบลพนมวัง อำเภอควนขนุน จังหวัดพัทลุง

สำรวจ/ออกแบบ
(นายธวัชชัย ดั่งทอง)
นายช่างเขียนแบบชำนาญงาน

เขียนแบบ
(นายวรรณะ คงปาน)
ผู้ช่วยนายช่างโยธา

ตรวจสอบ
(นายวันชัย แสงจันทร์)
ผู้อำนวยการกองช่าง

เห็นชอบ
(นางจินตนา เดชสงค์)
ผู้อำนวยการบริหารส่วนตำบล

สำเนาถูกต้อง

อนุมัติ
(นายสมชาติ รักชุม)
นายกองค์การบริหารส่วนตำบลพนมวัง

(นายวันชัย แสงจันทร์)
ผู้อำนวยการกองช่าง

มาตราส่วน

แบบเลขที่

14 / 2568

แผ่นที่

A-03

3/3

หมายเหตุ

