



นางสาวอรุณรัตน์
(ลงชื่อ) (นายสมชาติ ภูมิพัฒน์)
นายกองค์การบริหารส่วนตำบลพนมวัง
ส่ง: (ลงชื่อ) ผู้รับแจ้ง
บริษัท ภูมิพัฒน์ จำกัด
(ลงชื่อ) พยาน
(ลงชื่อ) (นายสมชาติ ภูมิพัฒน์)
(ลงชื่อ) พยาน
(ลงชื่อ) (นายสมชาติ ภูมิพัฒน์)

โครงการ

ก่อสร้างถนนคอนกรีตเสริมเหล็ก สายโคกโพธิ์ - เหมืองแดง

หมู่ที่ 8 ตำบลพนมวัง อำเภอควนขนุน จังหวัดพัทลุง

สำเนาถูกต้อง

(นายวันชัย แสง
ผู้อำนวยการกองช่าง)

ข้อกำหนดเกี่ยวกับการใช้วัสดุก่อสร้างและครุภัณฑ์ตามสัญญาก่อสร้างเพื่อส่งเสริมการใช้สินค้า/ผลิตภัณฑ์ที่ผลิตในประเทศ

1.ผู้รับจ้างต้องใช้วัสดุก่อสร้างหรือครุภัณฑ์ที่เป็นส่วนหนึ่งของงานก่อสร้าง(ถ้ามี) ตามโครงการก่อสร้างนี้โดยต้องเป็นวัสดุก่อสร้างหรือครุภัณฑ์ที่ผลิตภายในประเทศ ไม่น้อยกว่าร้อยละ 60 ของมูลค่าวัสดุก่อสร้างที่ใช้ในโครงการก่อสร้างนี้ทั้งนี้หากงานก่อสร้างมีวัสดุก่อสร้างที่เป็นเหล็ก จะต้องใช้วัสดุก่อสร้างที่เป็นเหล็กซึ่งเป็นสินค้าผลิตภายในประเทศ ไม่น้อยกว่าร้อยละ 90 ของปริมาณเหล็กที่ใช้ตามสัญญาก่อสร้างนี้

2.ผู้รับจ้างต้องแสดงหลักฐานเพื่อประกอบการพิจารณาว่าวัสดุก่อสร้างหรือครุภัณฑ์ที่ผลิตภายในประเทศ อย่างใดอย่างหนึ่งแล้วแต่กรณีแสดงต่อผู้ว่าจ้างเมื่อผู้ว่าจ้างร้องขอ เพื่อประกอบการตรวจสอบของผู้ว่าจ้างว่าวัสดุก่อสร้าง/ครุภัณฑ์ที่ผู้รับจ้างนำมาใช้เป็นผลิตภัณฑ์ที่ผลิตในประเทศหรือไม่ ดังนี้

- 1) สำเนาใบรับรองสินค้าที่ผลิตในประเทศ Made in Thailand (MIT) ที่ออกโดยสภาอุตสาหกรรมแห่งประเทศไทย
- 2) ฉลากสินค้า ที่แสดงว่าเป็นสินค้าที่ผลิตในประเทศไทย
- 3) หลักฐานแสดงที่ตั้งของแหล่งผลิต ที่สามารถแสดงได้ว่าเป็นวัสดุก่อสร้างที่เป็นผลิตภัณฑ์ในประเทศ เช่นตำแหน่งที่ตั้งโรงโม่หิน ท่าทราย บ่อดิน เป็นต้น

*หมายเหตุ

ความหนาของผิวทางคอนกรีตให้เจาะตัวอย่างความหนาทุกๆ ระยะไม่เกิน 100 เมตร จำนวน 1 ก้อนตัวอย่าง

(ลงชื่อ)
(นายสมชาย ราชบุรินทร์)
นายกองค์การบริหารส่วนตำบลพนมวงษ์






แบบแสดง
รายการประกอบแบบ

มาตราส่วน
แบบเลขที่ 14 / 2568
แผ่นที่ A-01
1/3

หมายเหตุ






สำรวจ/ออกแบบ

(นายวันชัย แสงจันทร์)
นายช่างเขียนแบบชำนาญงาน

เขียนแบบ

(นายวันชัย แสงจันทร์)
ผู้ช่วยนายช่างโยธา

ตรวจสอบ

(นายวันชัย แสงจันทร์)
ผู้อำนวยการกองช่าง

ให้.....

(นางจินตนา เกษมสันต์)
นางอำนวยการบริหารส่วนตำบล

ให้.....

(นายสมชาติ ราชบุรินทร์)
นายกองค์การบริหารส่วนตำบลพนมวงษ์

แบบแสดง

รายการประกอบแบบ

มาตราส่วน

แบบเลขที่


14 / 2568

แผ่นที่

A-01

1/3

หมายเหตุ

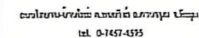






ผู้อำนวยการกอง

นายวันชัย แสง...
(นางจินตนา เดชสมุณ)
ผู้อำนวยการกอง
ปลัดองค์การบริหารส่วนตำบล


(ป้าอสมชาติ รักชุม)

แผนผังโครงการ

หมายเหตุ

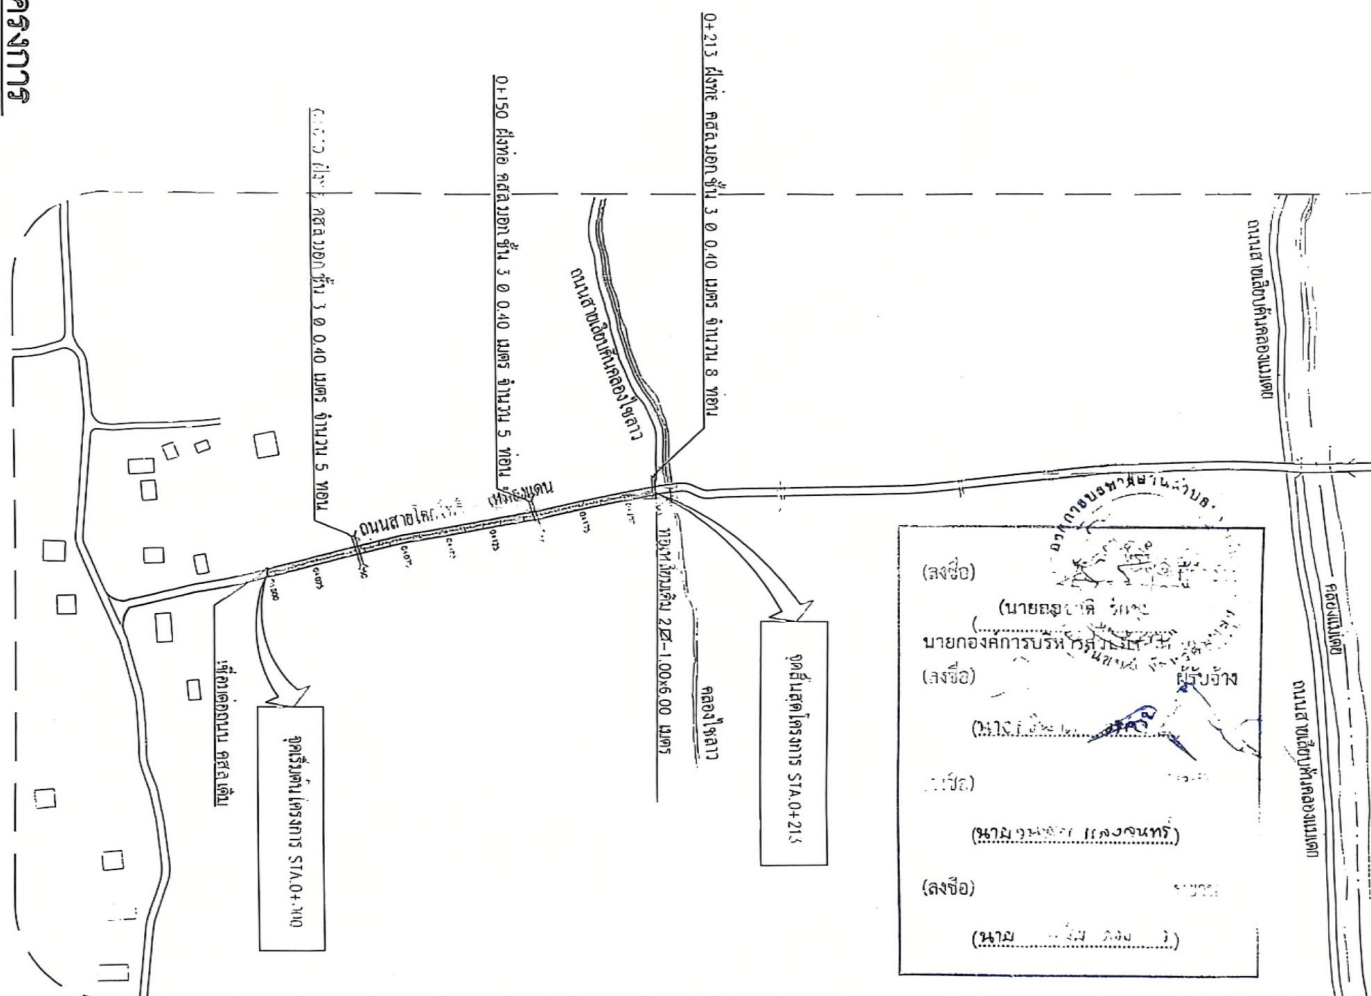
SCALE A3=1:2500

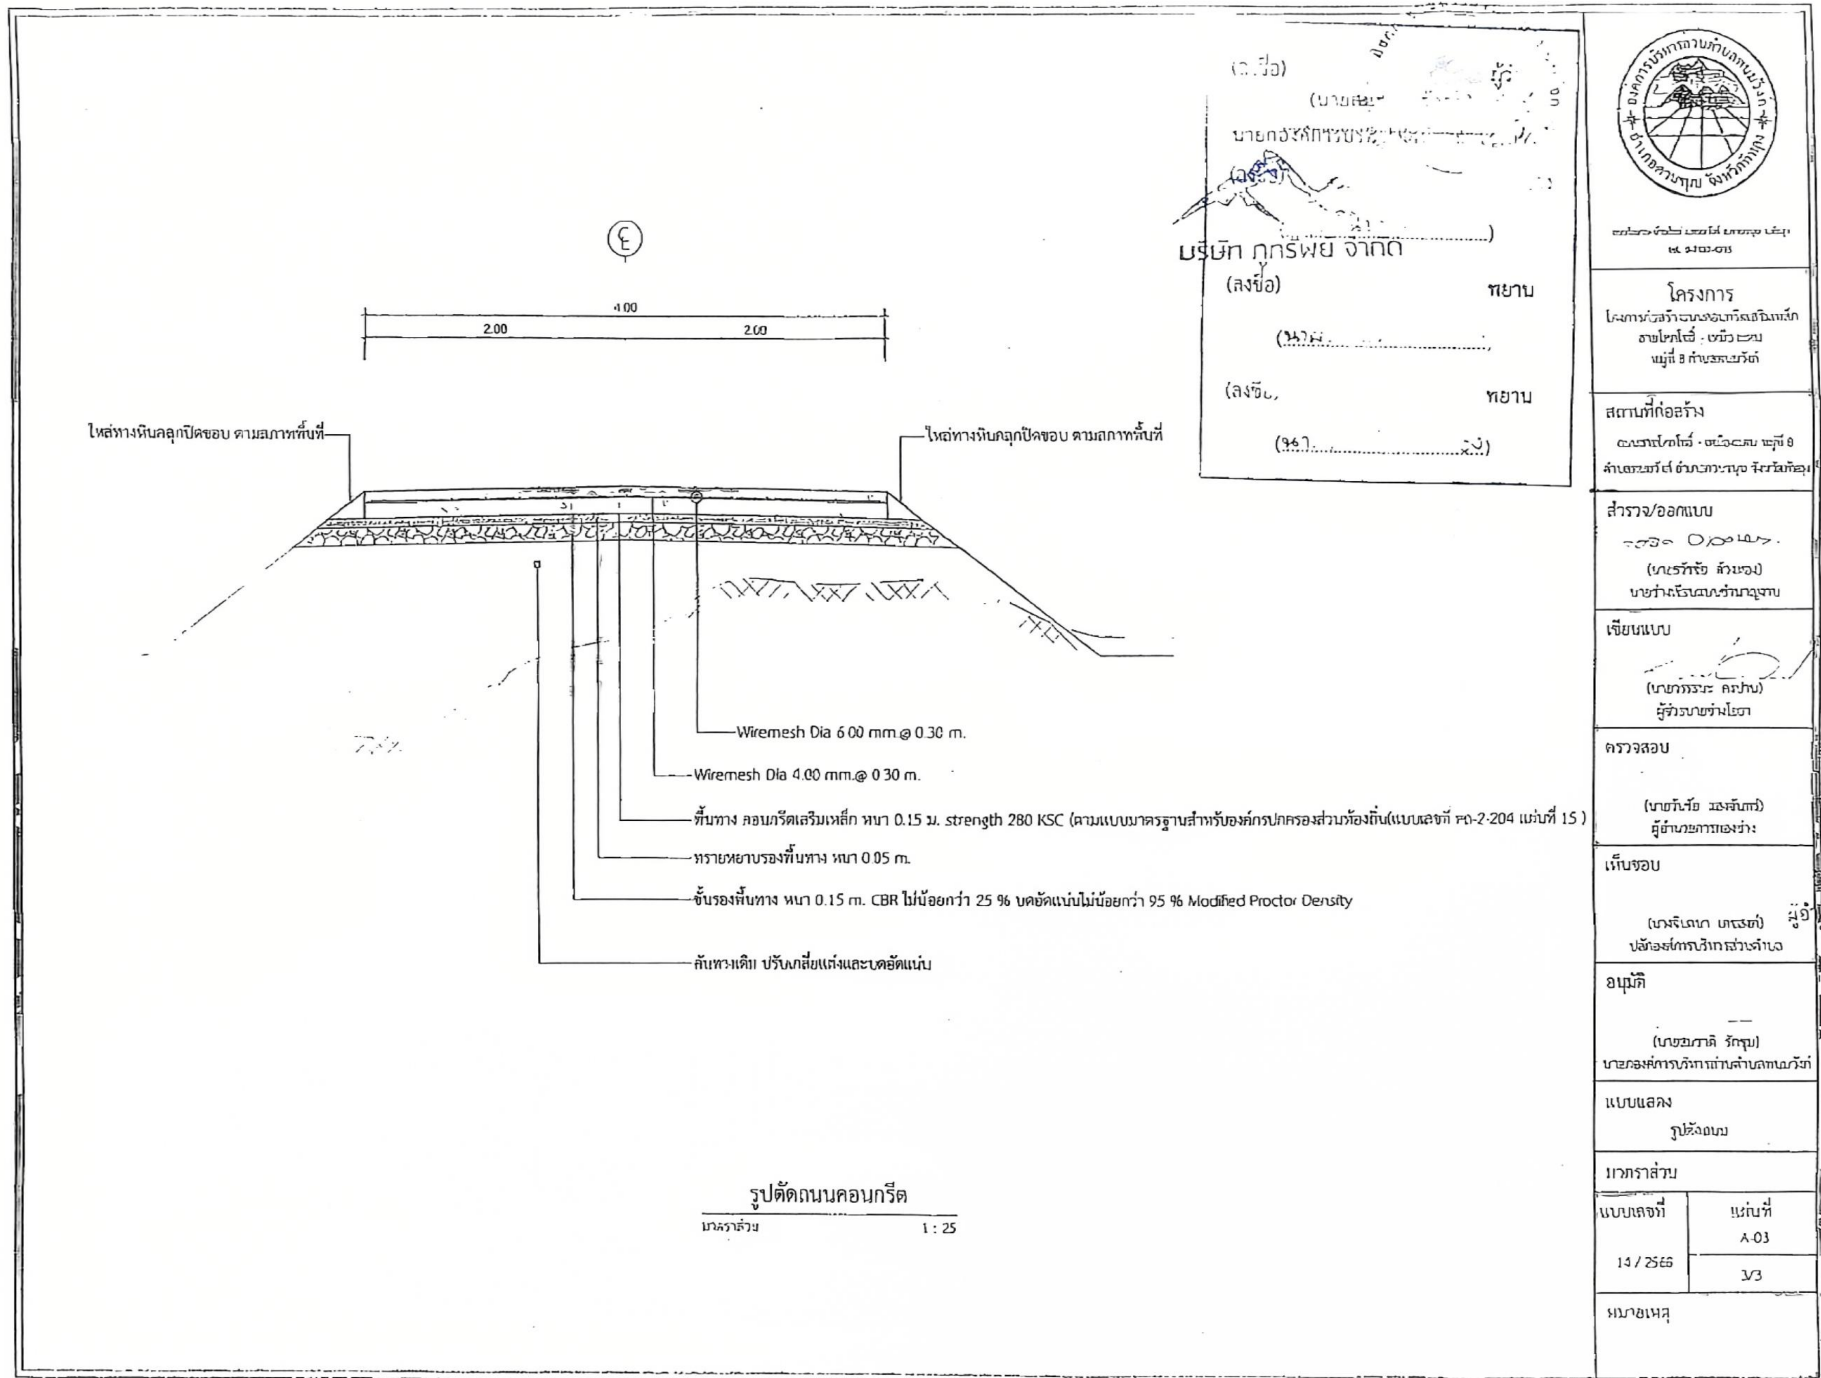

(ลงชื่อ) _____
(นามสกุล) _____
นายถวิล ฤทธิชัย
(ลงชื่อ) _____ พยาน
(นามสกุล) _____
(ลงชื่อ) _____ พยาน
(นามสกุล) _____

หมายเหตุ	

