









tel. 0-7467-4595

โครงการ

ซ่อมสร้างถนนลาดยาง

สายหนองหิน

หมู่ที่ 2 ตำบลพนา

สถานที่ก่อสร้าง

ถนนพนา-หนองหิน ระยะทาง 2

สำรวจ/ออกแบบ

(นายอรรถชัย คำทอง)

นายช่างเขียนแบบชำนาญงาน

เขียนแบบ

(นายวราวุธ คำตัน)

ผู้ช่วยนายช่างโยธา

ตรวจสอบ

(นายวันชัย แสงจันทร์)

ผู้อำนวยการกองช่าง

เห็นชอบ

(นายชินนา เสงฆ์)

ปลัดองค์การบริหารส่วนตำบลพนา

อนุมัติ

(นายสมชาติ รักชุม)

นายกองค์การบริหารส่วนตำบลพนา

แบบแสดง

มาตราส่วน

แบบเลขที่

2 / 2569

2/3

A - 02


หมายเลข

ทิศเหนือ



แผนที่โครงการ

มาตราส่วน

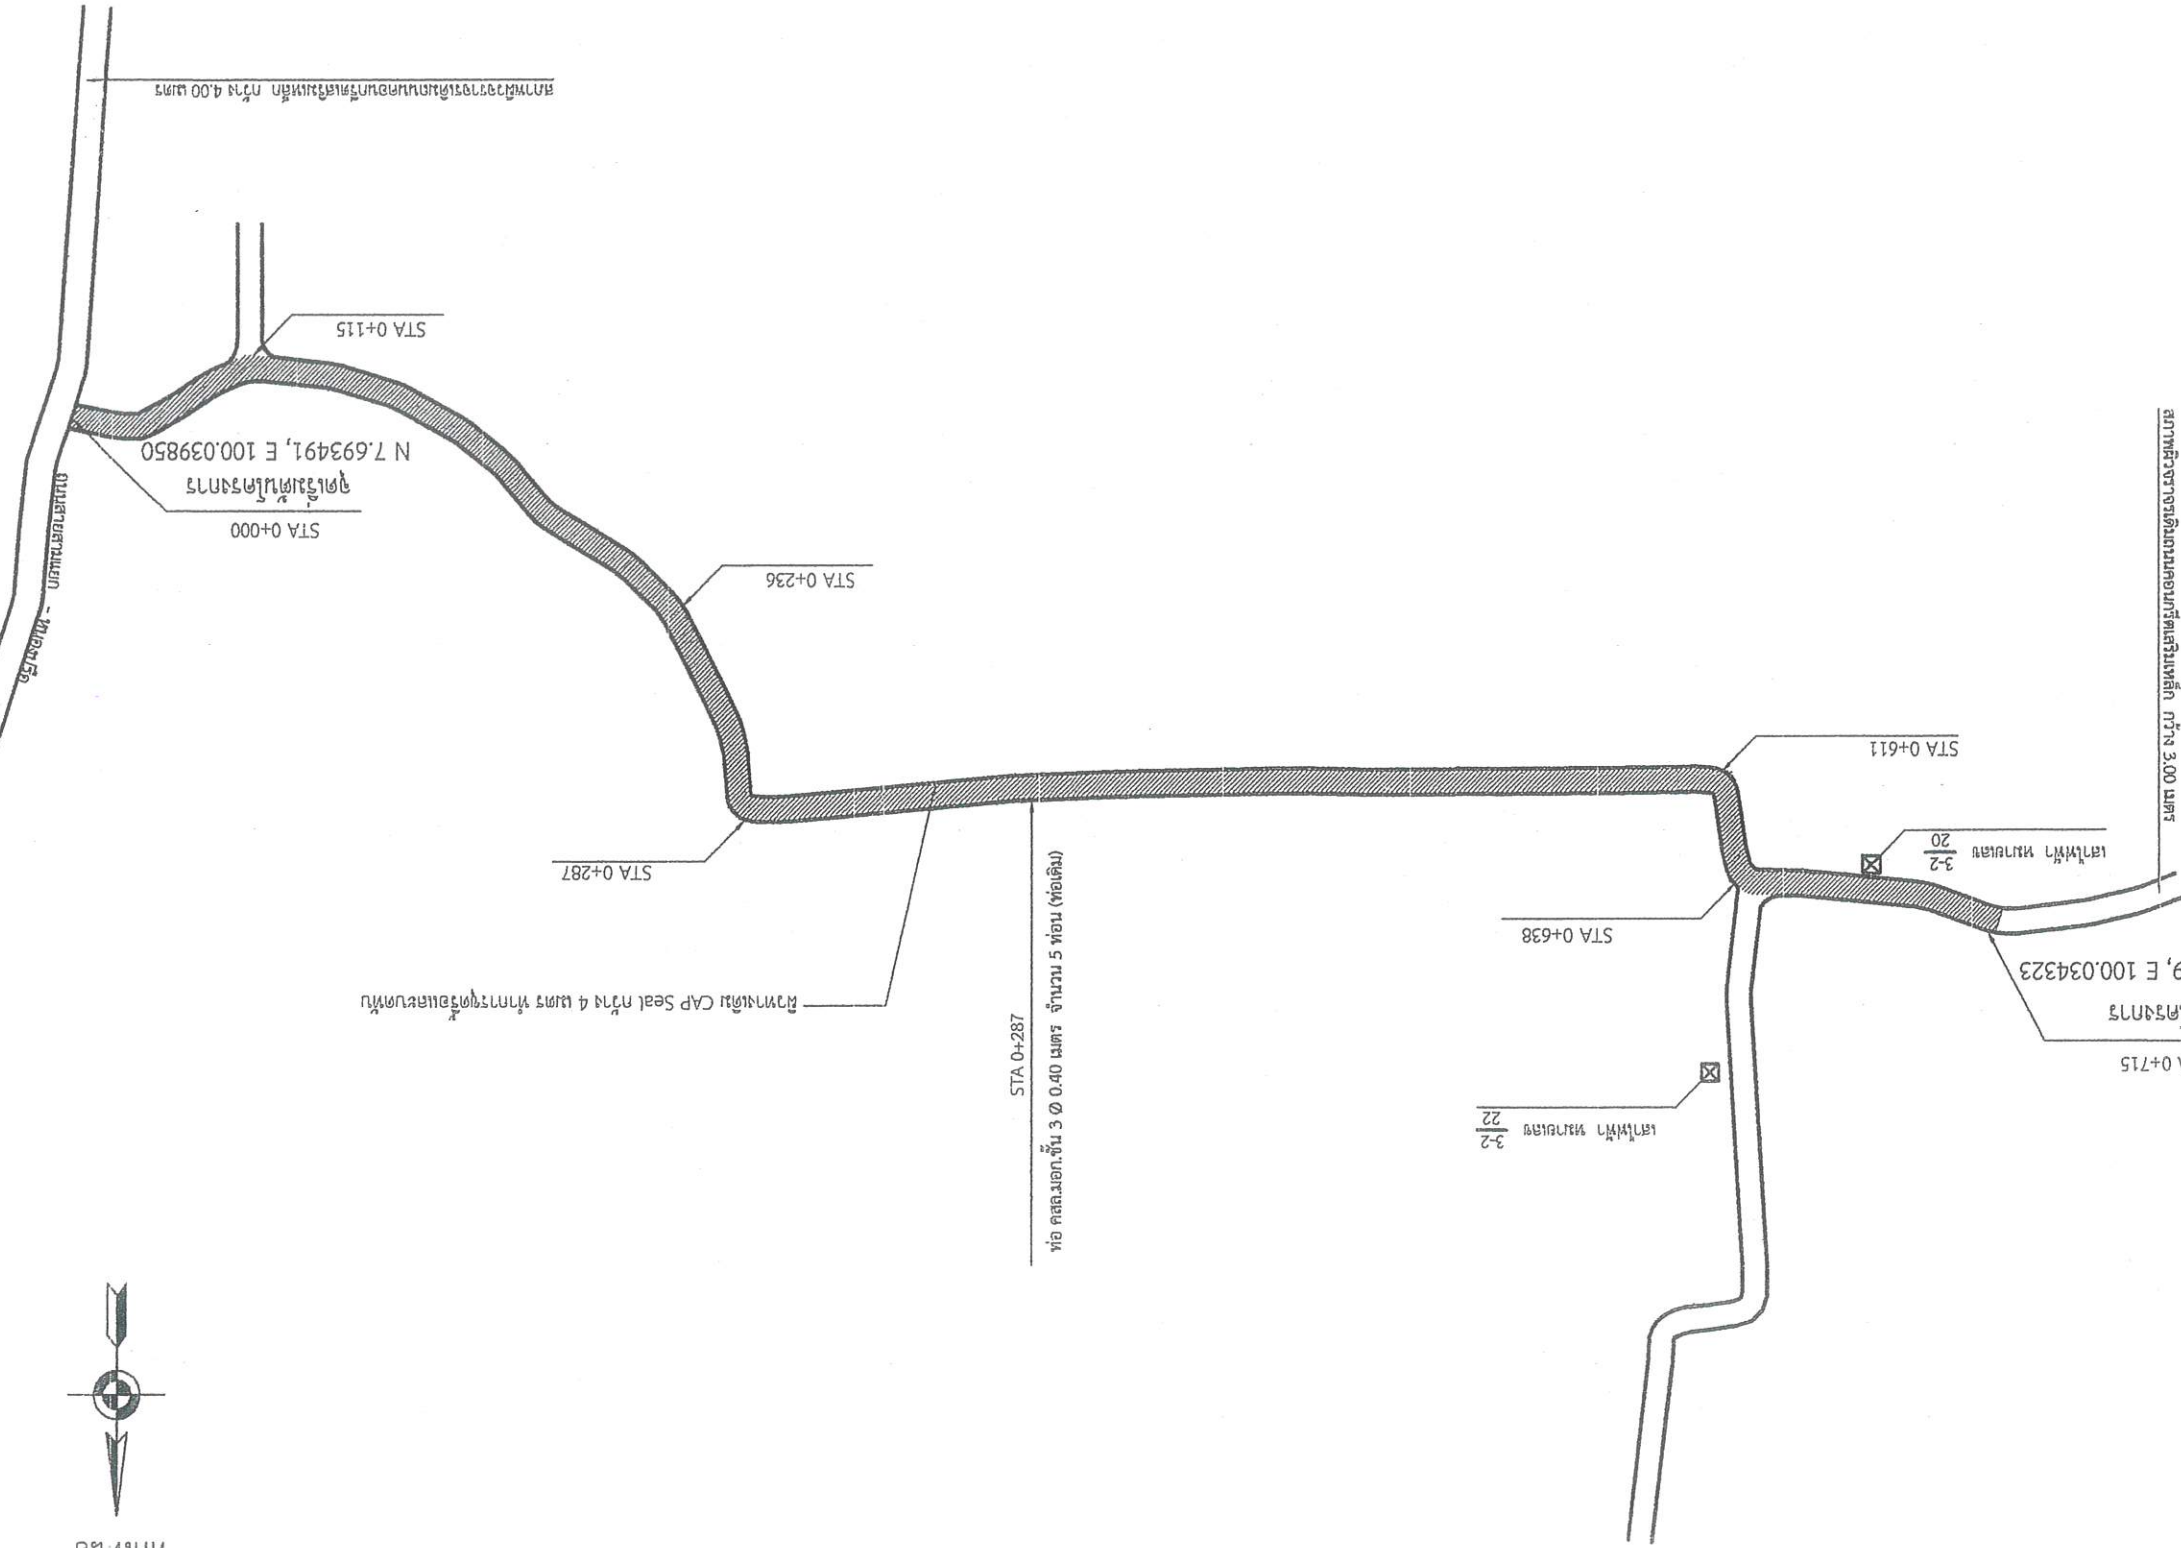

สภาพจราจรบริเวณก่อนการตัดถนนหลัก กว้าง 3.00 เมตร

จุดสิ้นสุดโครงการ
STA 0+715
N 7.695049, E 100.034323

เสาไฟฟ้า หมายเลข 20

STA 0+611

STA 0+638

เสาไฟฟ้า หมายเลข 22

ท่อ คสล.ขนาด 3 Ø 0.40 เมตร จำนวน 5 ท่อน (ท่อเดิม)

STA 0+287

STA 0+236

STA 0+287

ผิวทางเดิม CAP Seal กว้าง 4 เมตร ทำการตัดรื้อและบดทับ

STA 0+115

จุดเริ่มต้นโครงการ
STA 0+000
N 7.693491, E 100.039850

สภาพจราจรบริเวณก่อนการตัดถนนหลัก กว้าง 4.00 เมตร



Tel. 0-7467-4595

โครงการ

ก่อสร้างถนนลาดยาง
สายหนองหิน





สำรวจ/ออกแบบ

(นายอรรถชัย คำทอง)

นายช่างเขียนแบบชำนาญงาน

เขียนแบบ

(นายวรรณะ-คนปิ่น)

ผู้ช่วยนายช่างโยธา

ตรวจสอบ

(นายวิชาญ แสงอินทร์)

ผู้อำนวยการกองช่าง









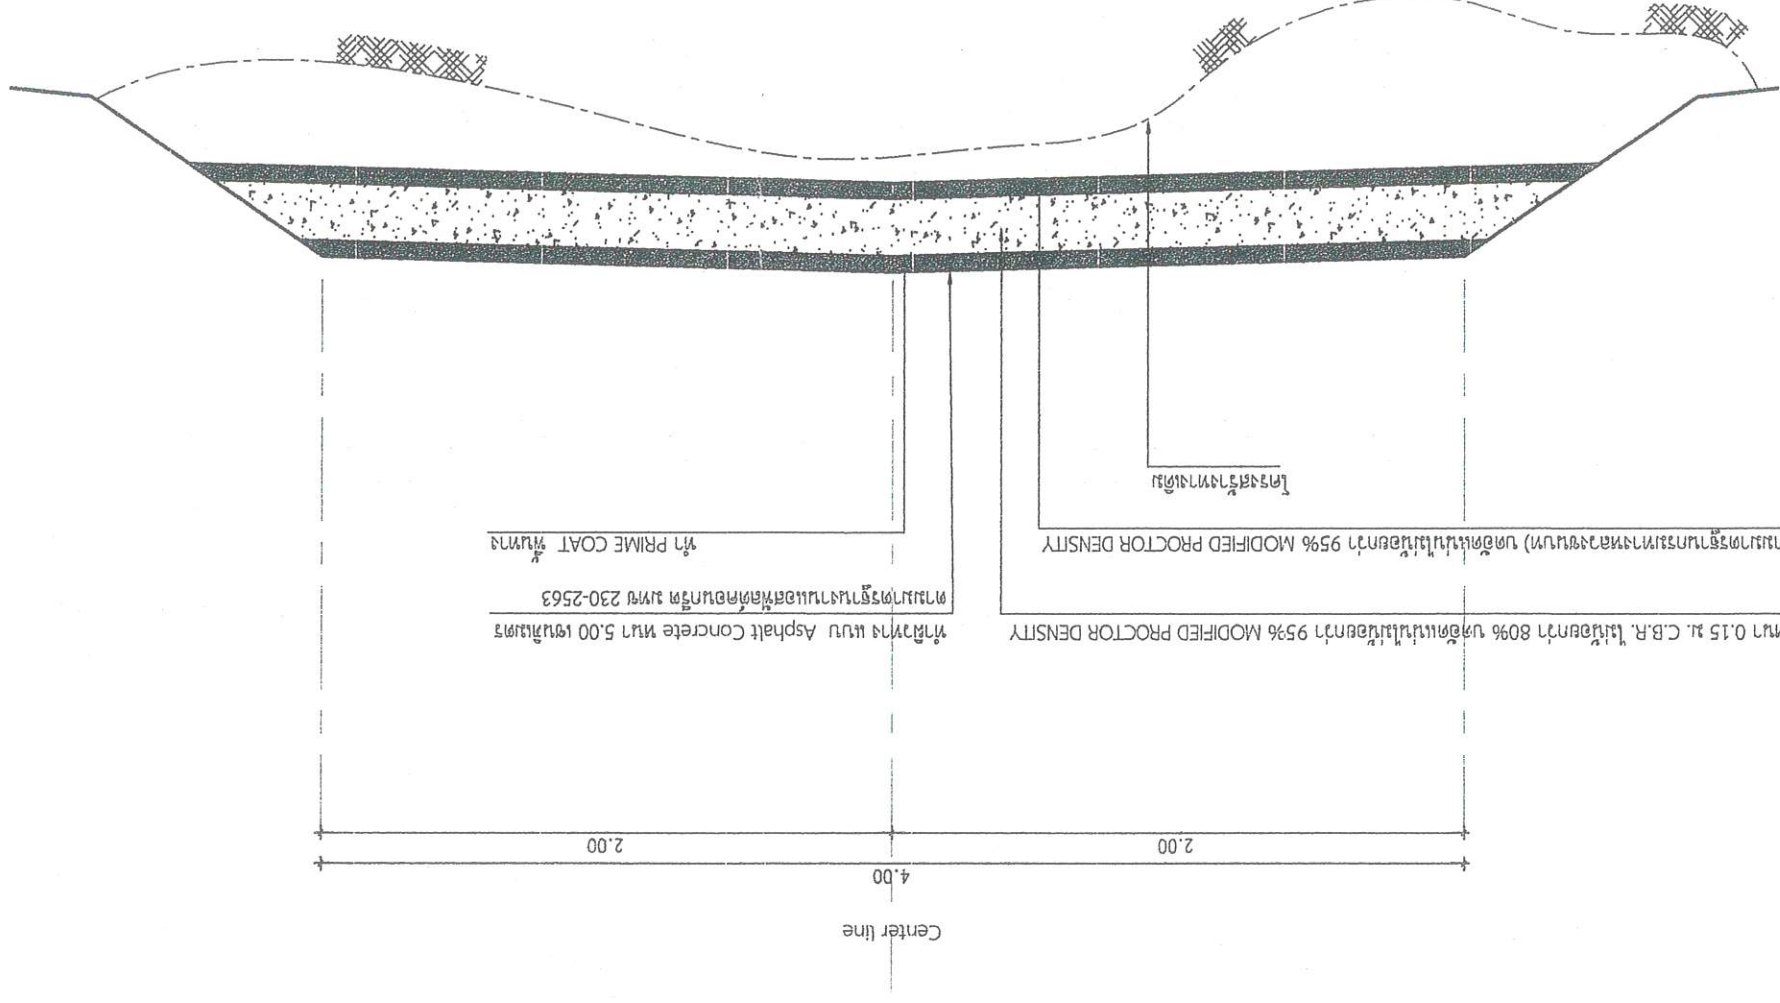

รูปตัดถนน STA.0+000 - STA.0+715
มาตราส่วน 1 : 25

